



PIANO STRUTTURALE PIANO OPERATIVO

Avvio del procedimento
(art. 17 L.R.65/2014)

TAV.1: Stato di attuazione delle aree soggette a trasformazione nel primo Regolamento Urbanistico al 31/12/2022

Sindaco:
Elena Nappi

Assessore all'Urbanistica
e al Governo del Territorio:
Federico Mazzarello

Direttore - Responsabile
del Procedimento:
Fabio Menchetti


Garante dell'Informazione
e della Partecipazione:
Giorgia Giannini

Ufficio di piano:

Responsabile:
Fabio Menchetti

Coordinatrice:
Rita Monaci

Collaboratori:
Stella Giannini
Paolo Rusci

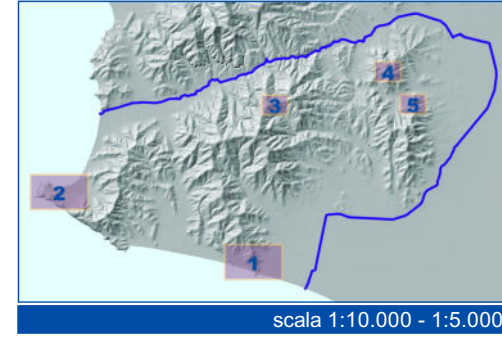

PS PO

Ottobre 2023

LEGENDA

Perimetro UTOE

Destinazioni d'uso

- Residenziale
- Turistico / Ricettivo
- Commerciale / Direzionale
- Artigianale / Industriale
- Attrezzature / Servizi

Tipologia e Stato di attuazione

Interventi attuati


- Interventi diretti
- Piani attuativi

Interventi non attuati

- Interventi diretti
- Piani attuativi


CENTRI COSTIERI

1. CASTIGLIONE DELLA PESCAIA

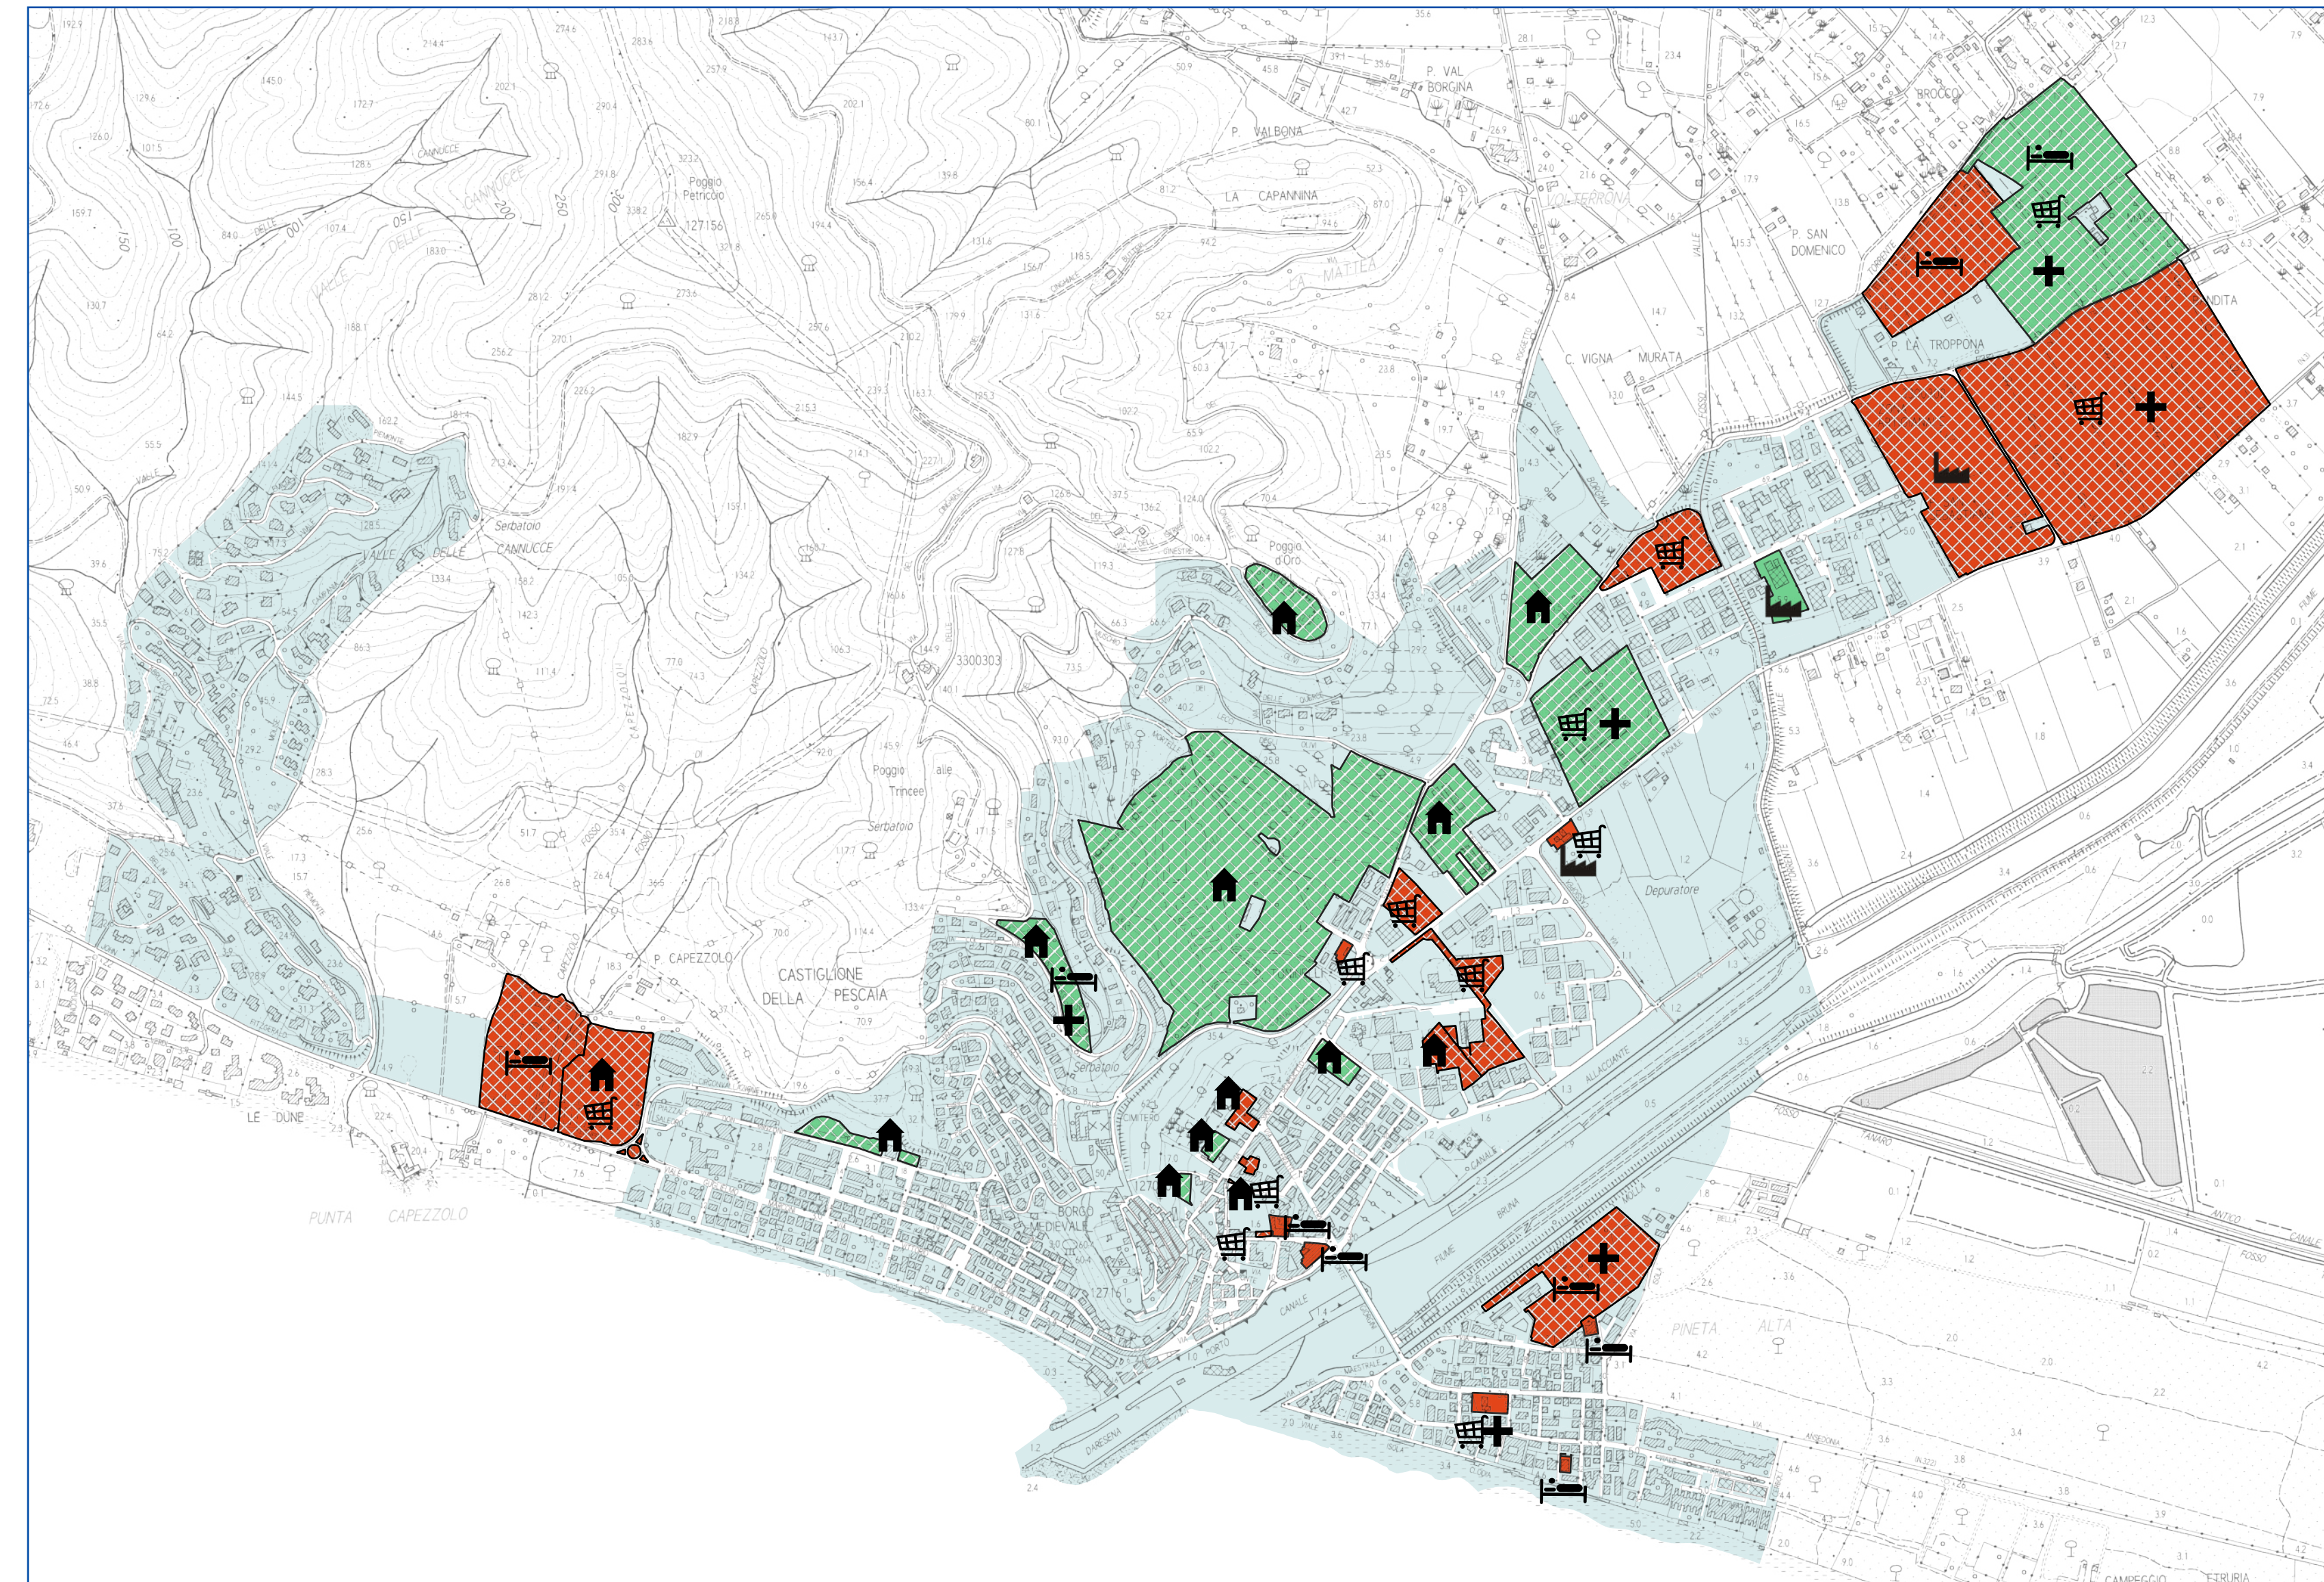

scala 1:10.000


2. PUNTA ALA

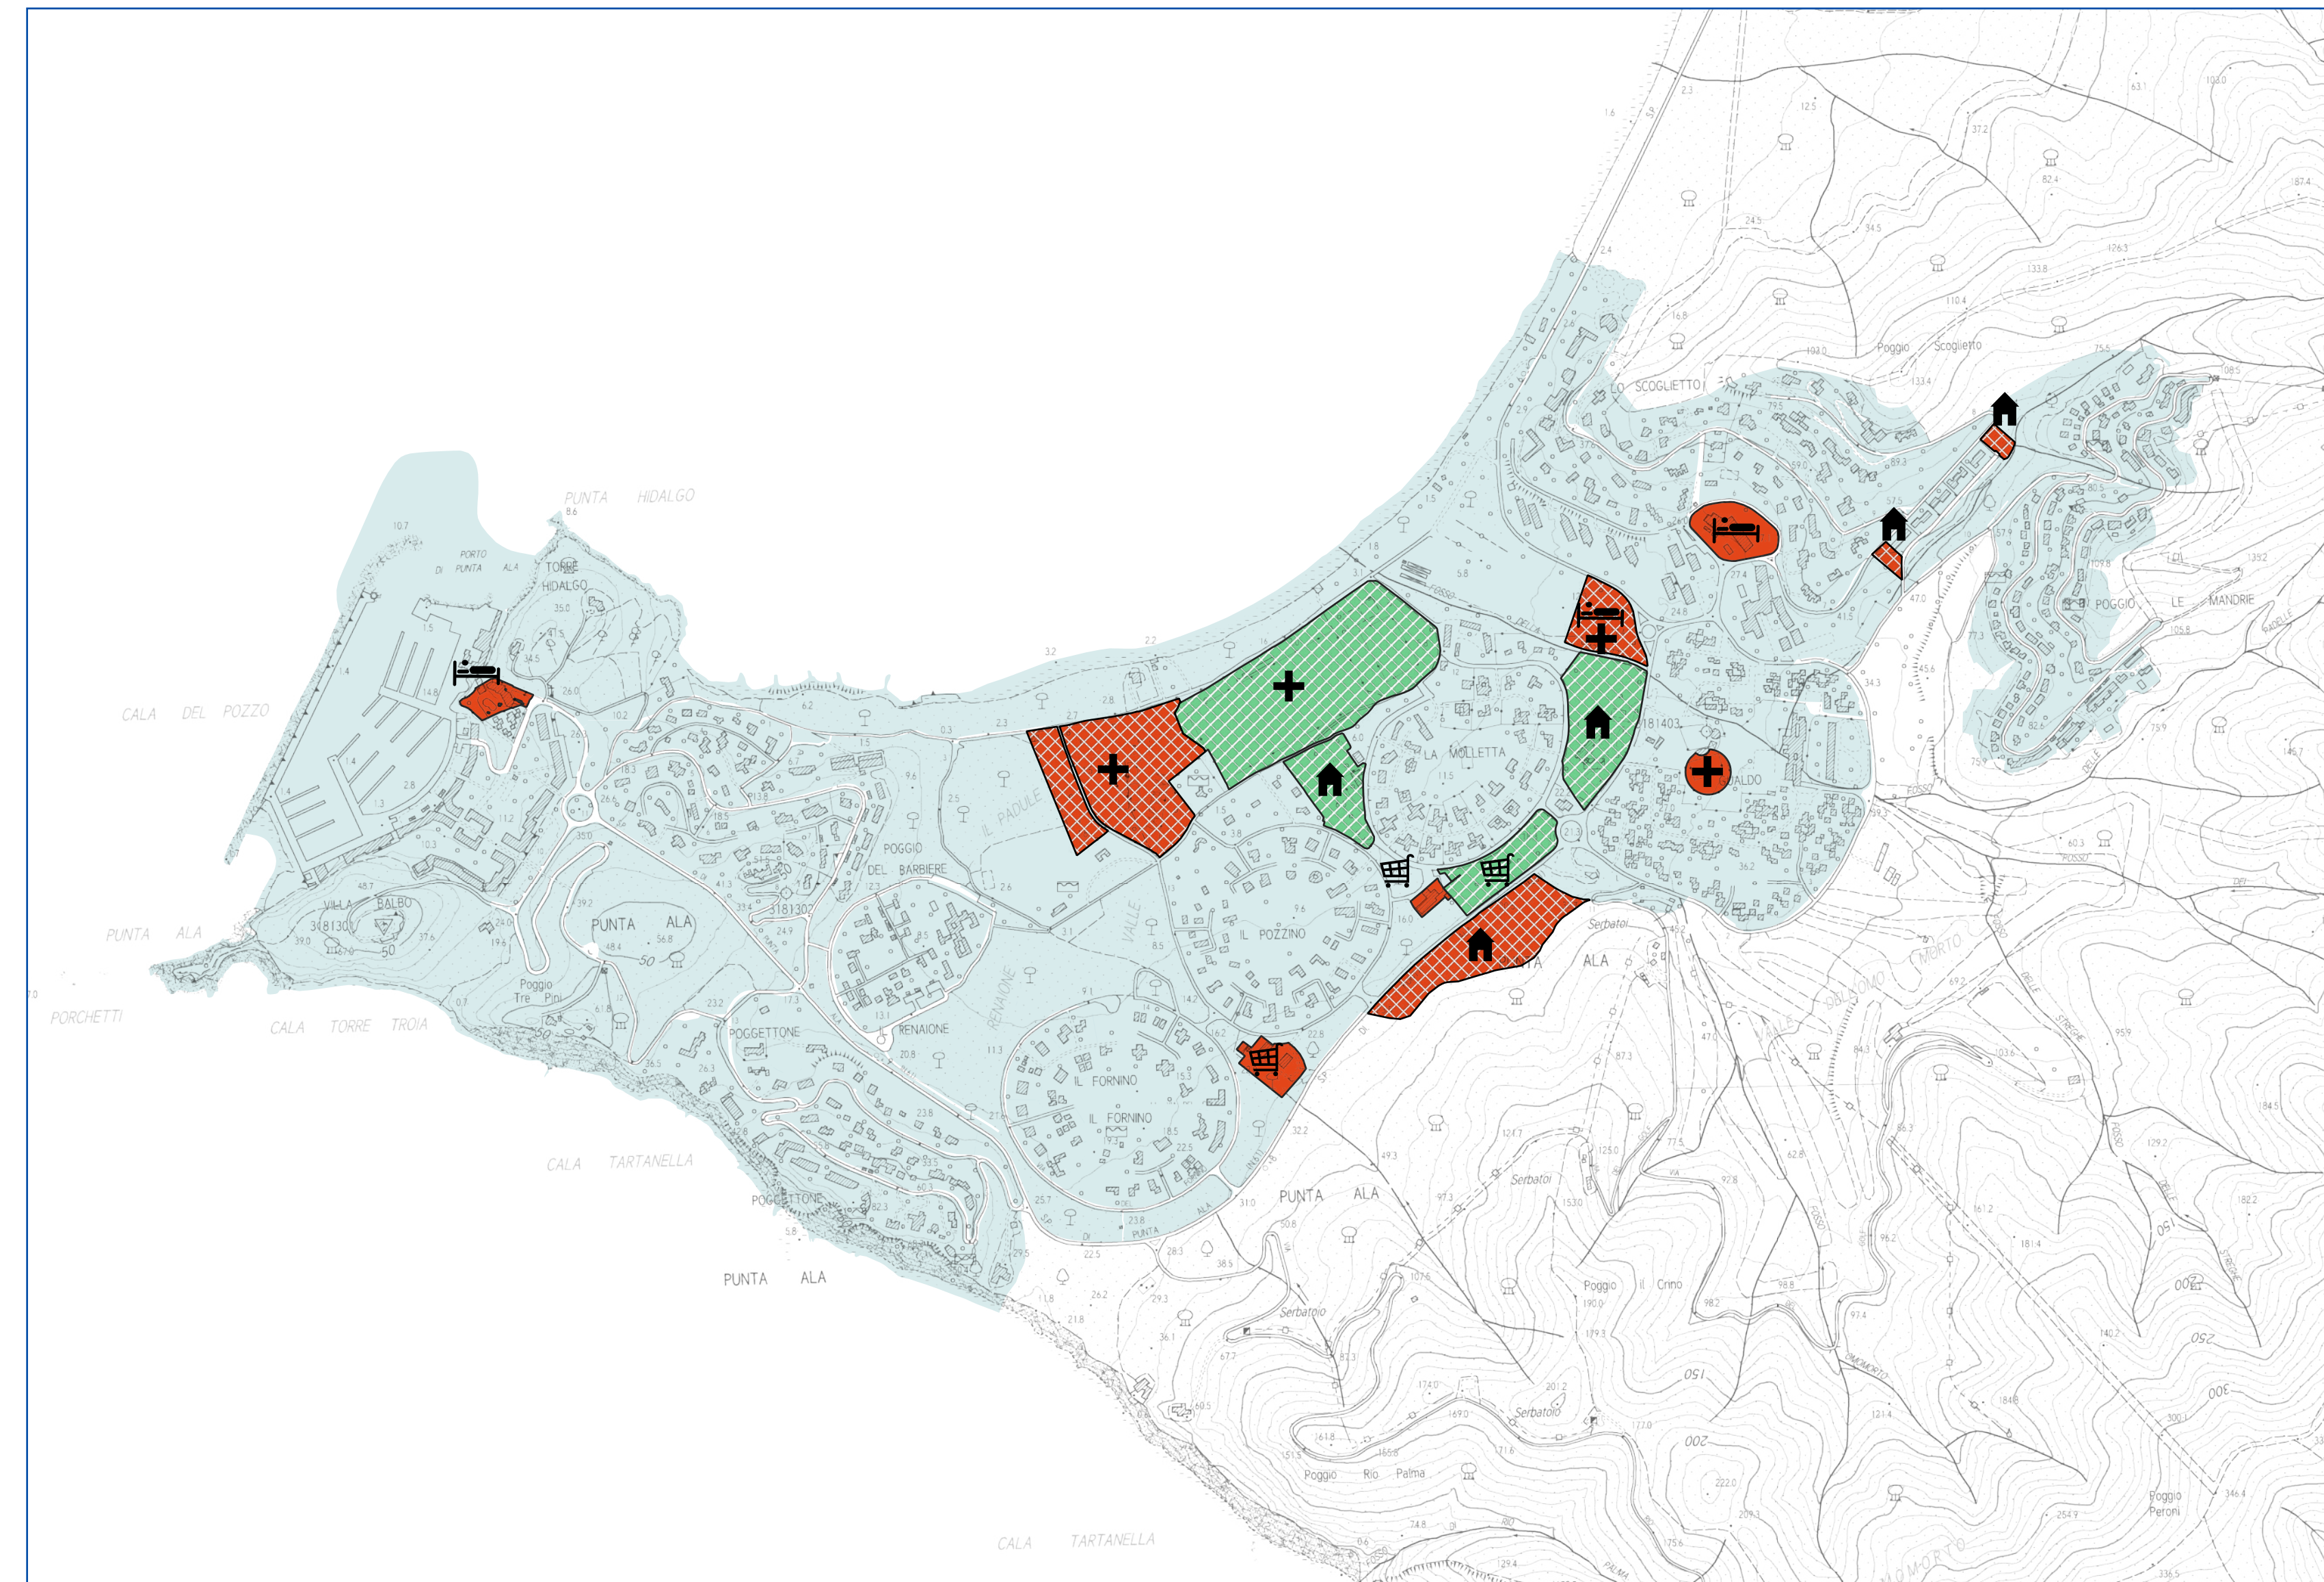

scala 1:10.000


CENTRI COLLINARI

3. TIRLI

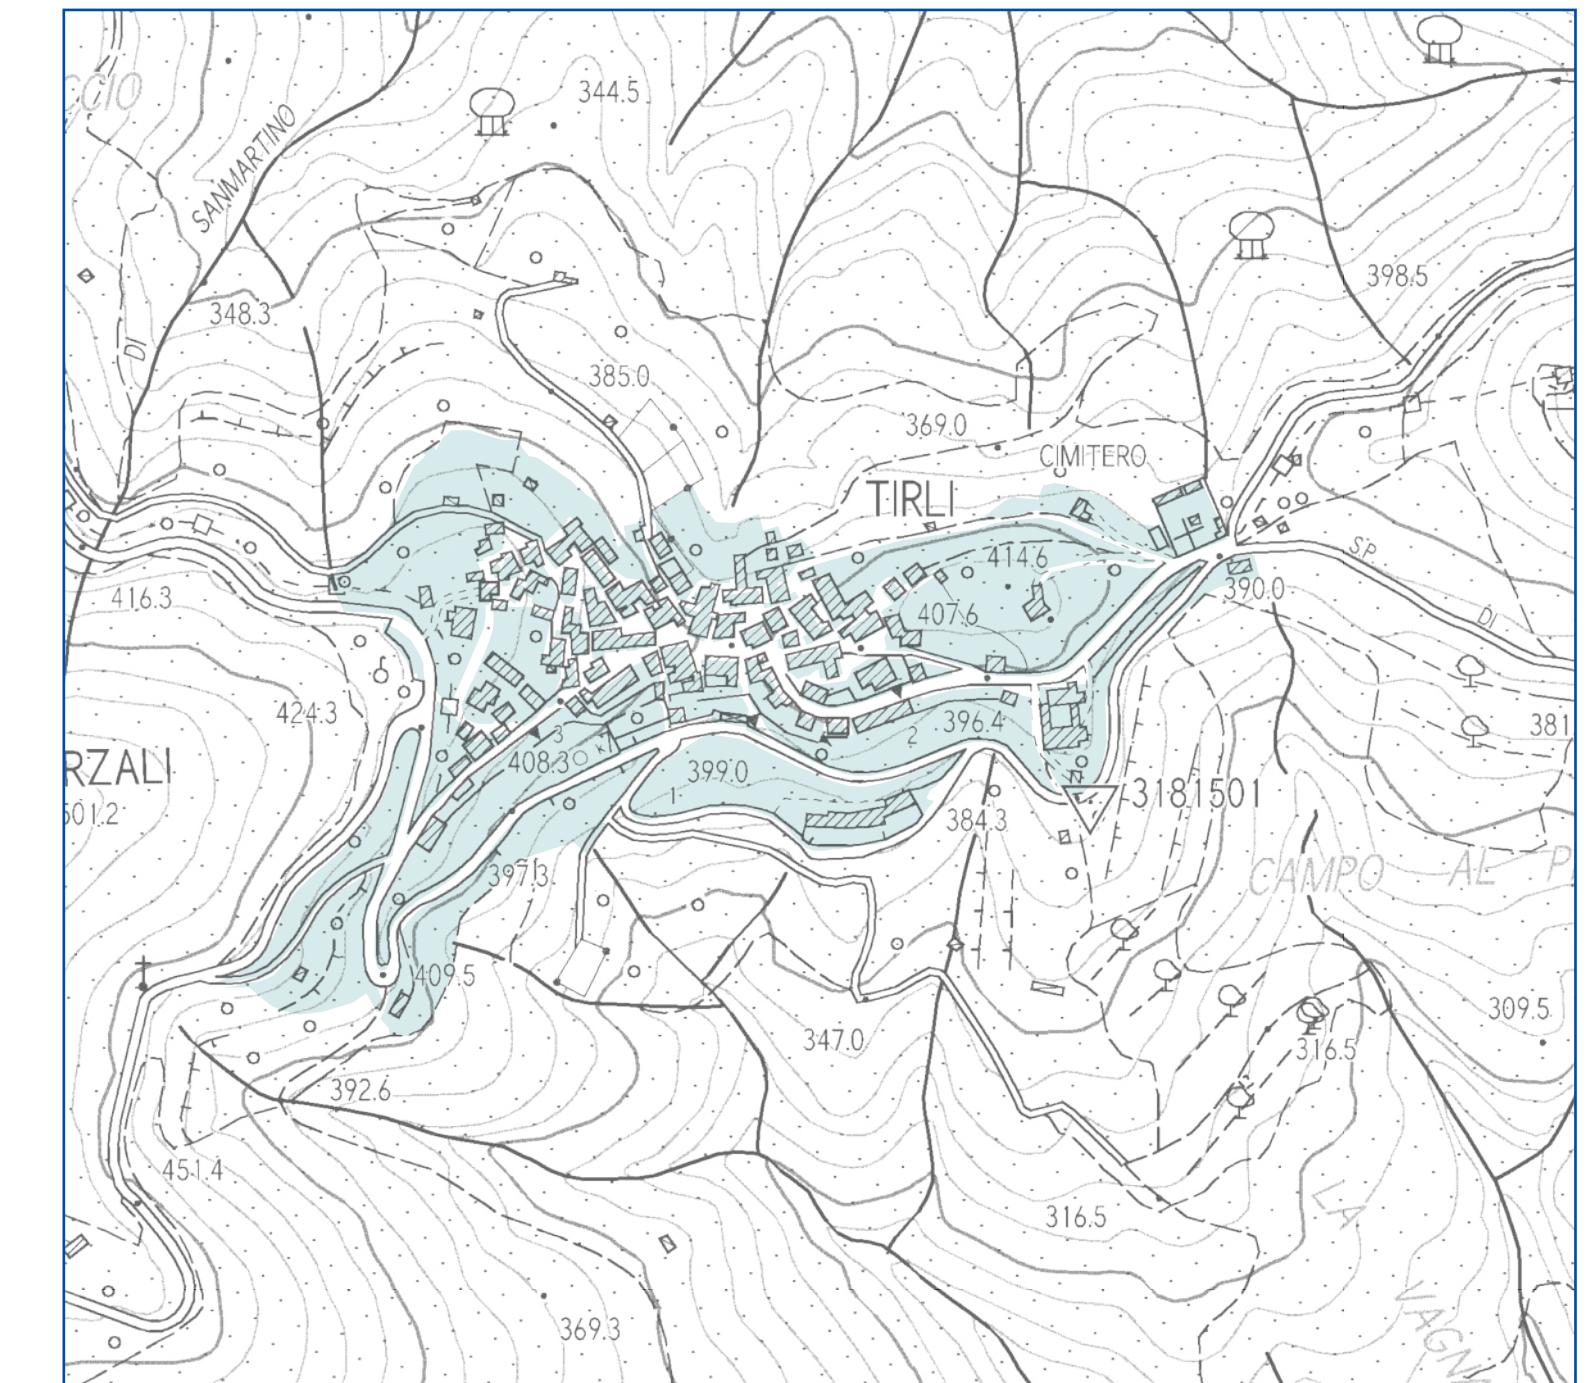


scala 1:5.000

4. VETULONIA

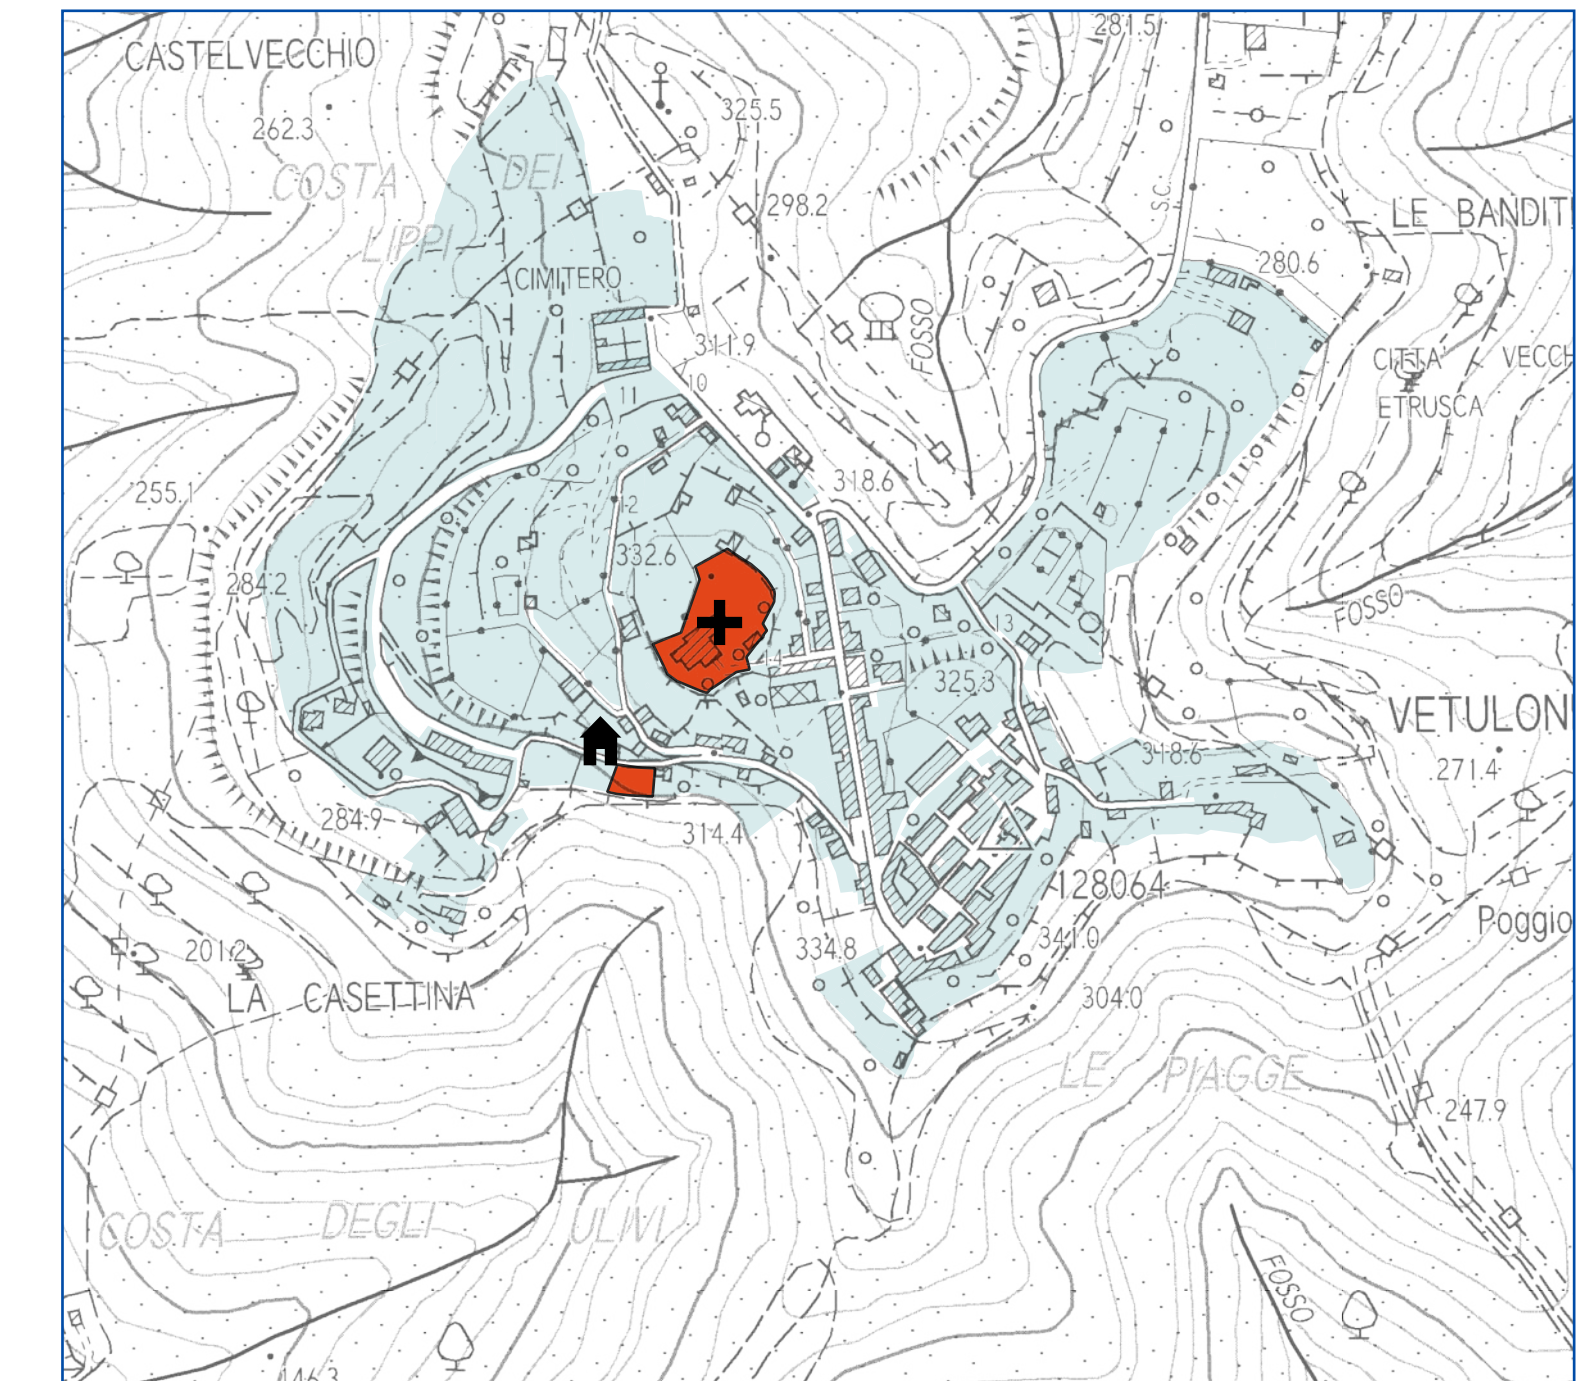

scala 1:5.000

5. BURIANO

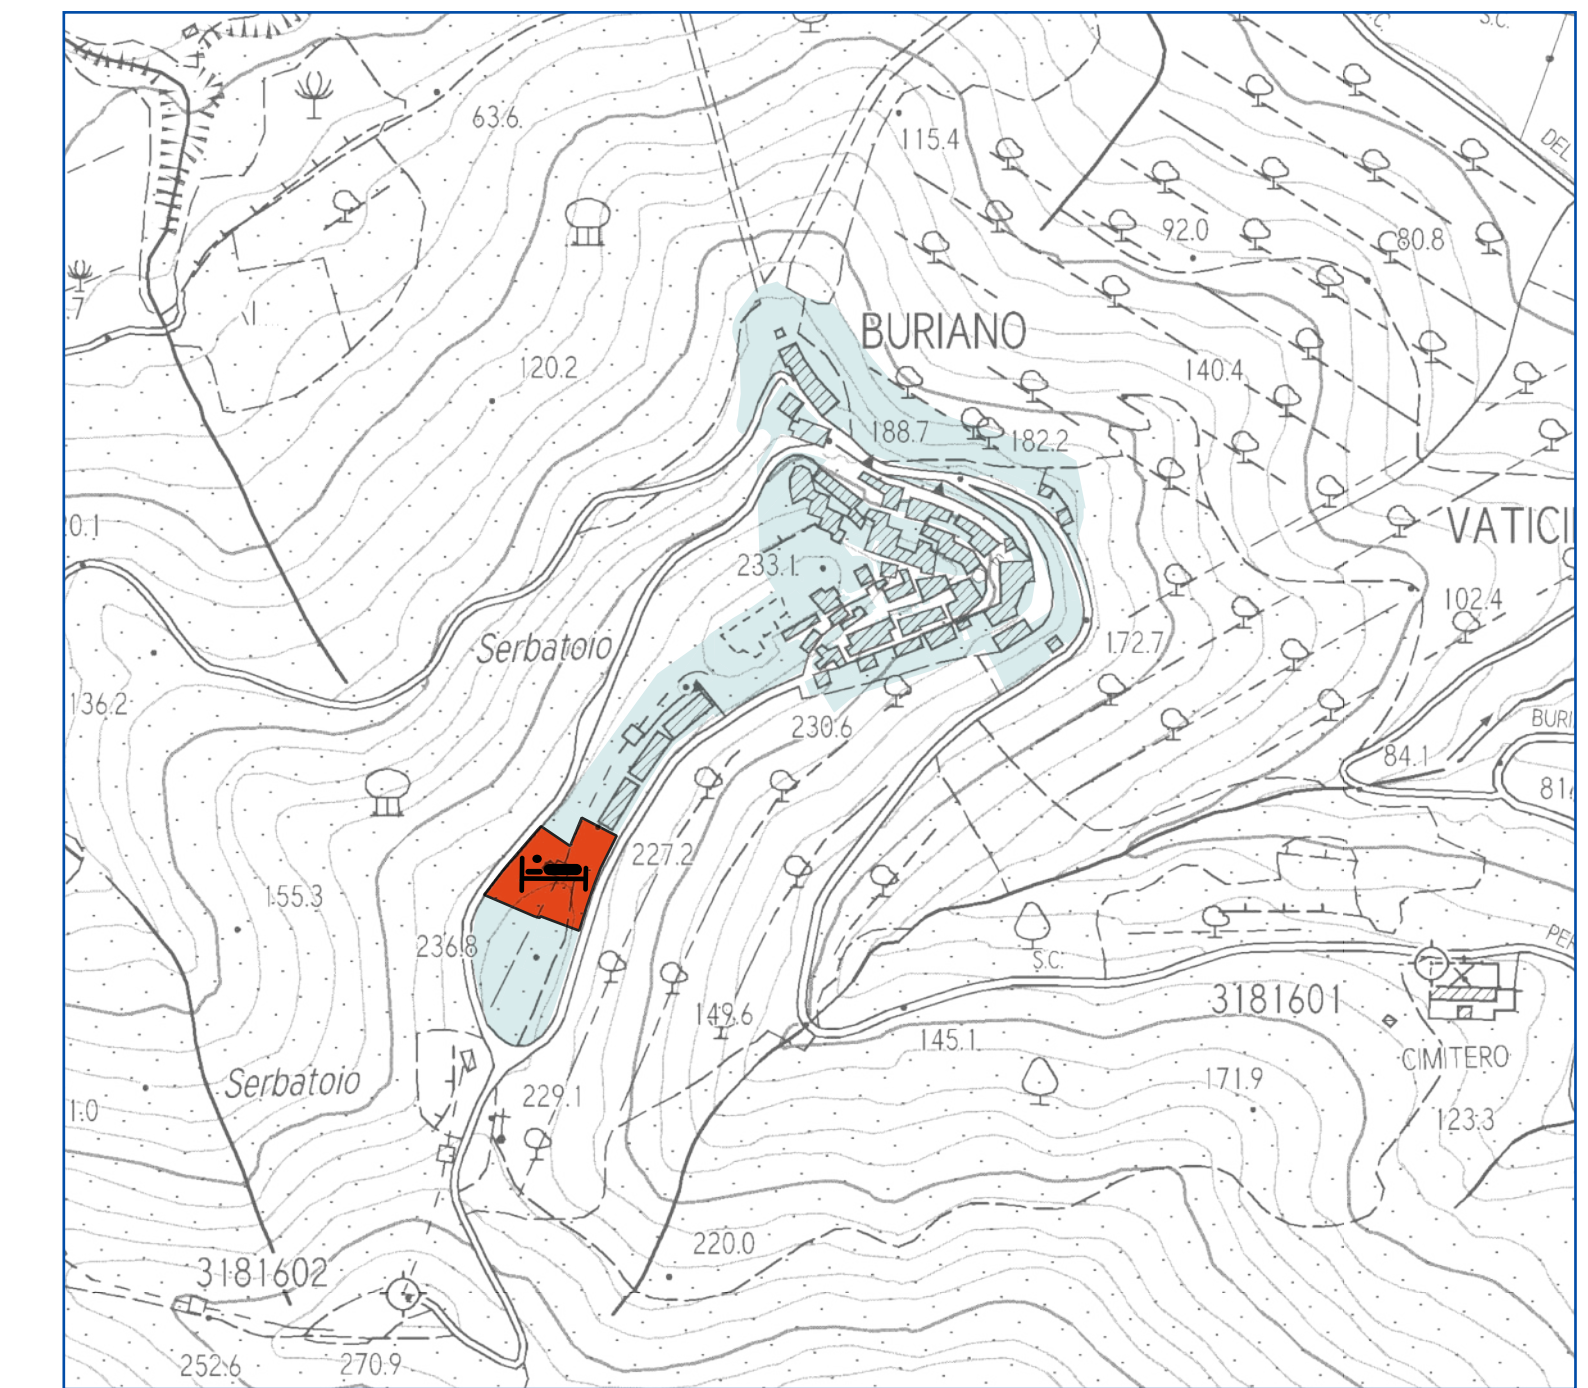

scala 1:5.000