


# PLANIMETRIA

PIANTA scala 1 : 500

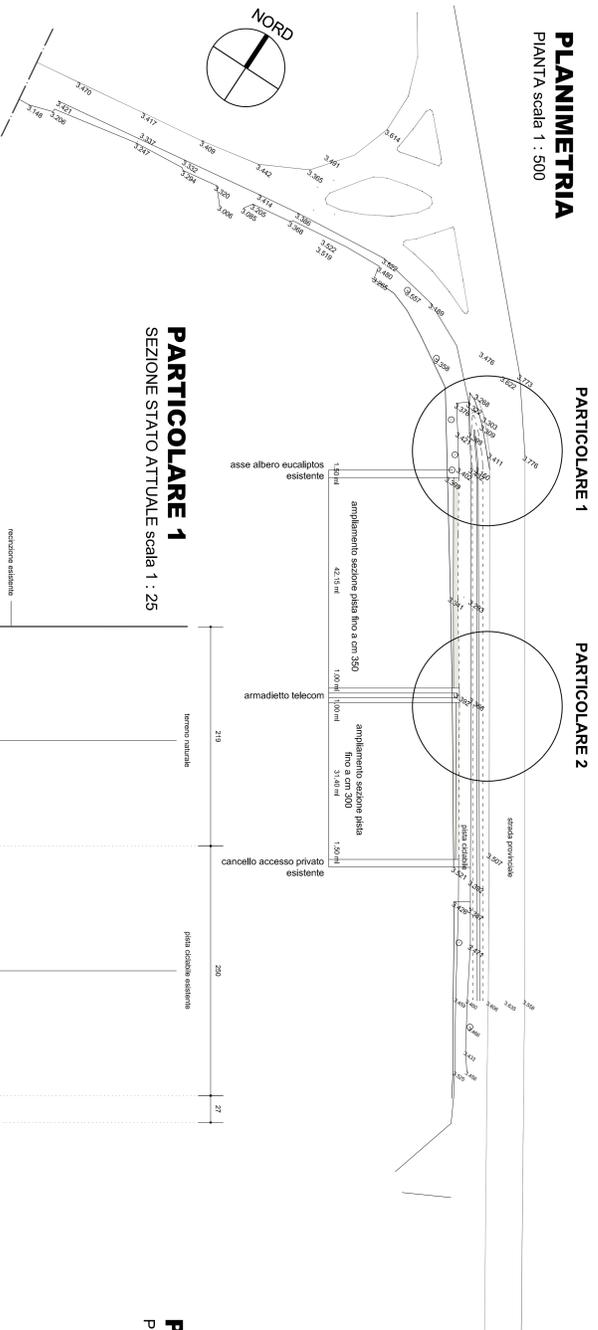


PARTICOLARE 1

PARTICOLARE 2


## PARTICOLARE 1

SEZIONE STATO ATTUALE scala 1 : 25

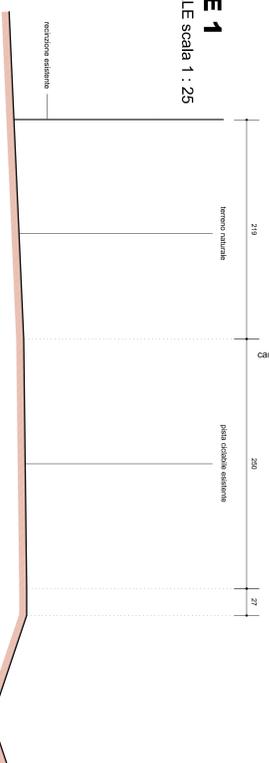


## PARTICOLARE 1

PIANTA STATO ATTUALE scala 1 : 50

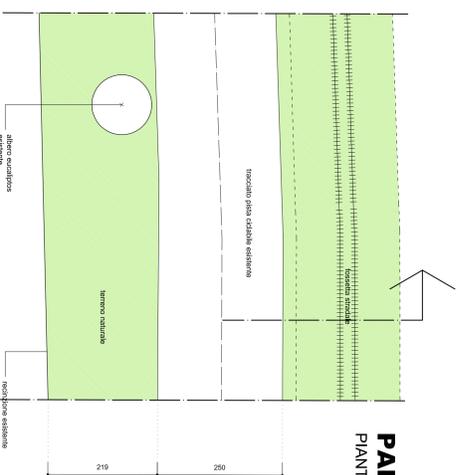


## PARTICOLARE 1

PIANTA STATO MODIFICATO scala 1 : 50

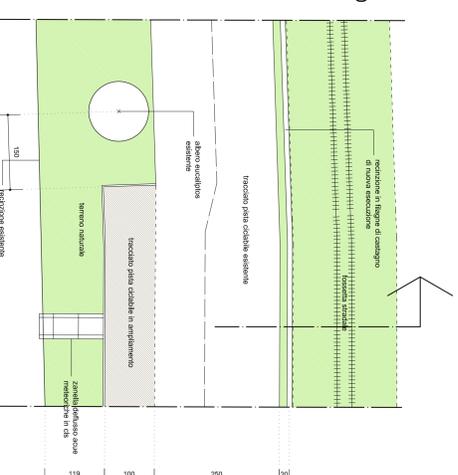


## PARTICOLARE 2

PIANTA STATO MODIFICATO scala 1 : 50

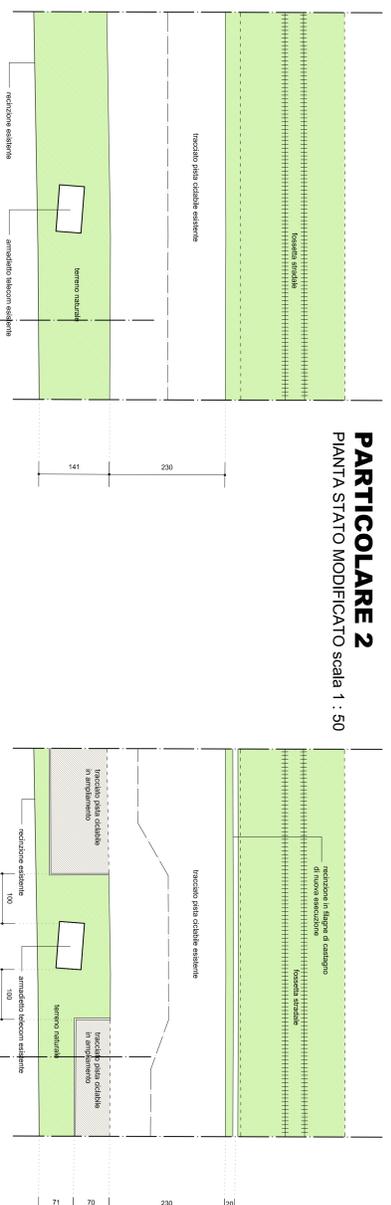


## PARTICOLARE 1

SEZIONE STATO MODIFICATO scala 1 : 25

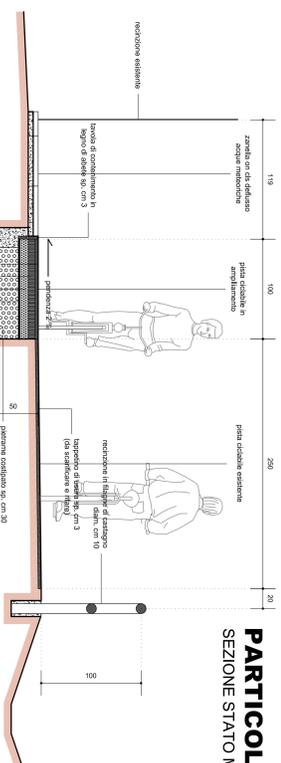


## PARTICOLARE 2

PIANTA STATO ATTUALE scala 1 : 50

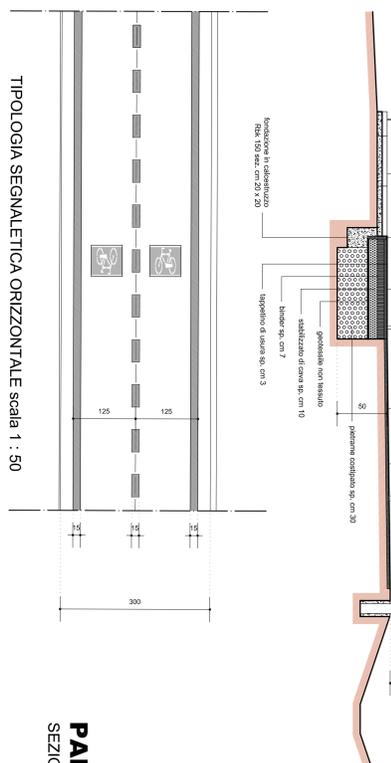


## PARTICOLARE 2

SEZIONE STATO MODIFICATO scala 1 : 25

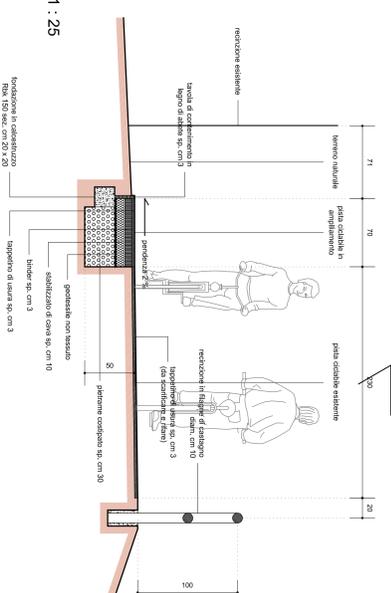

## PARTICOLARE 2

SEZIONE STATO ATTUALE scala 1 : 25

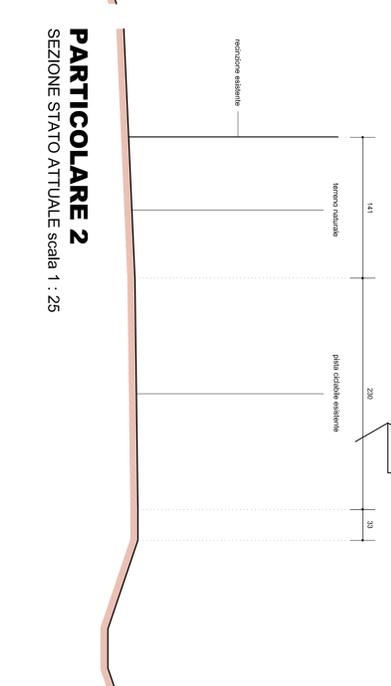

# CICLOPISTA TIRENICA - LOTTO 4

## DA BIVIO DELLE ROCCHETTE A MARINA DI GROSSETO

### PROGETTO ESECUTIVO

CUP 0117100537 CIG Z762987208

COMITENTE: COMUNE DI CASTIGLIONE DELLA PESCAIA, S.P. DEL PAIOLE N. 3 - 58030 CASTIGLIONE D.P. (GR)

PROGETTO: DOTT. ARCH. STEFANO GIOMIONI, C.I. - 0117100537

COLLABORATORE: GEOM. JONATHAN RADICCHI, C.I. - 0405787627/2028

RESPONSABILE SERVIZIO LL.PP.: GEOM. MASSIMO BARICCI

RESPONSABILE PROCEDIMENTO: DOTT. SSA ANNA CONTINA

TAVOLA: scala 1 : 500 / 50 / 25

## 01 INTERVENTO 1

### PIANTE - SEZIONI - PARTICOLARI

studio di architettura stefano giomioni  
tel. +390564930398 - www.stefanogiomioni.it  
data: 28/12/2019  
aggiornamento:  
architetto:

TIPOLOGIA SEGNALETICA ORIZZONTALE scala 1 : 50