

ACCESSO "LE DUNE"

PIANTA STATO ATTUALE / MODIFICATO
scala 1 : 100

COMUNE DI CASTIGLIONE DELLA PESCAIA

CICLOPISTA TIRRENICA - LOTTO 4 DA BIVIO DELLE ROCCHETTE A MARINA DI GROSSETO PROGETTO ESECUTIVO

CUP 0117100537 CIG Z762987208

COMITENTE :

COMUNE DI CASTIGLIONE DELLA PESCAIA
S.P. DEL PADULE N. 3 - 58043 CASTIGLIONE D.P. (GR)
c.f. - 0117100537

PROGETTO :

DOTT.ARCH. STEFANO GIOMMONI
c.f. - GMM5FM6ZE21F032B

COLLABORATORE :

GEOM. JONATHAN RADICCHI

RESPONSABILE SERVIZIO LL.PP. :



GEOM. MASSIMO BARRICI

RESPONSABILE PROCEDIMENTO : DOTT.SSA ANNA CORTINA

TAVOLA

scala 1 : 100 / 50

06 INTERVENTO 6 PIANTE - SEZIONI - PARTICOLARI

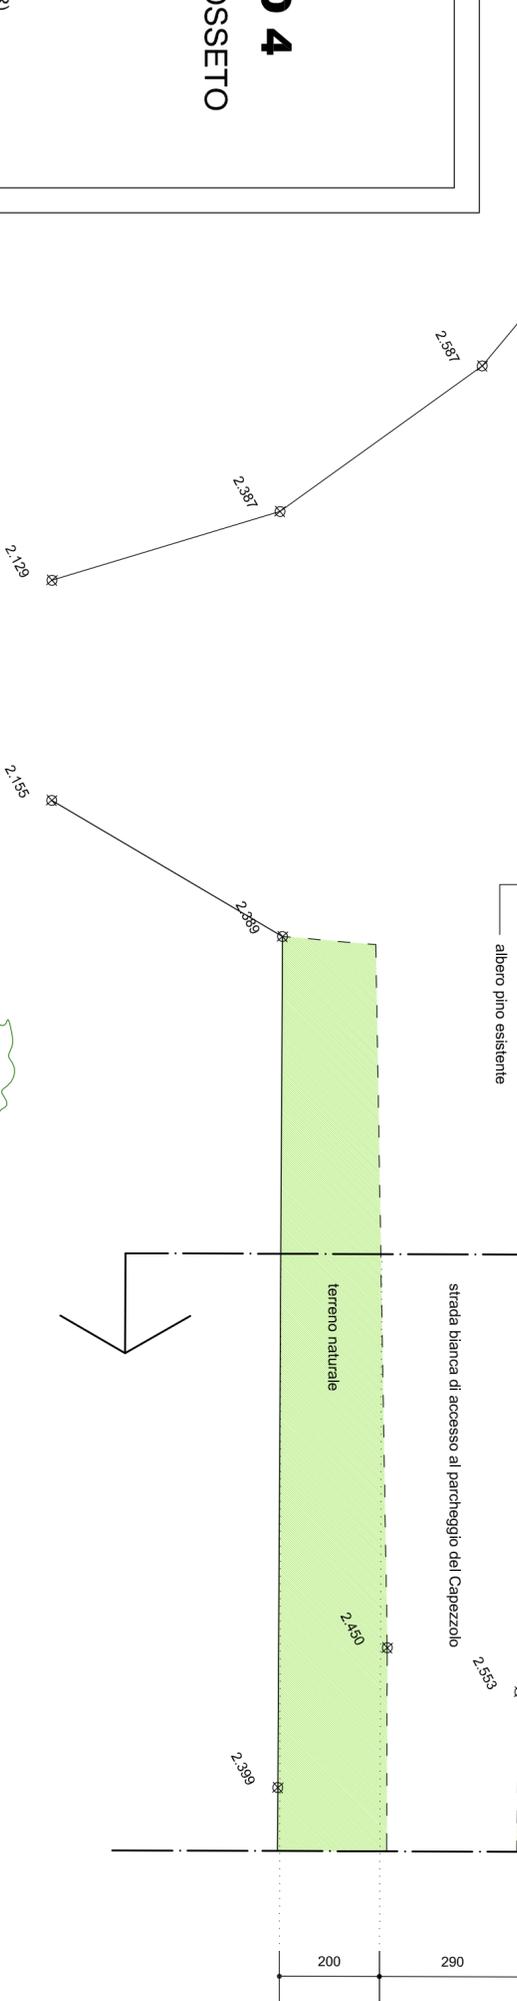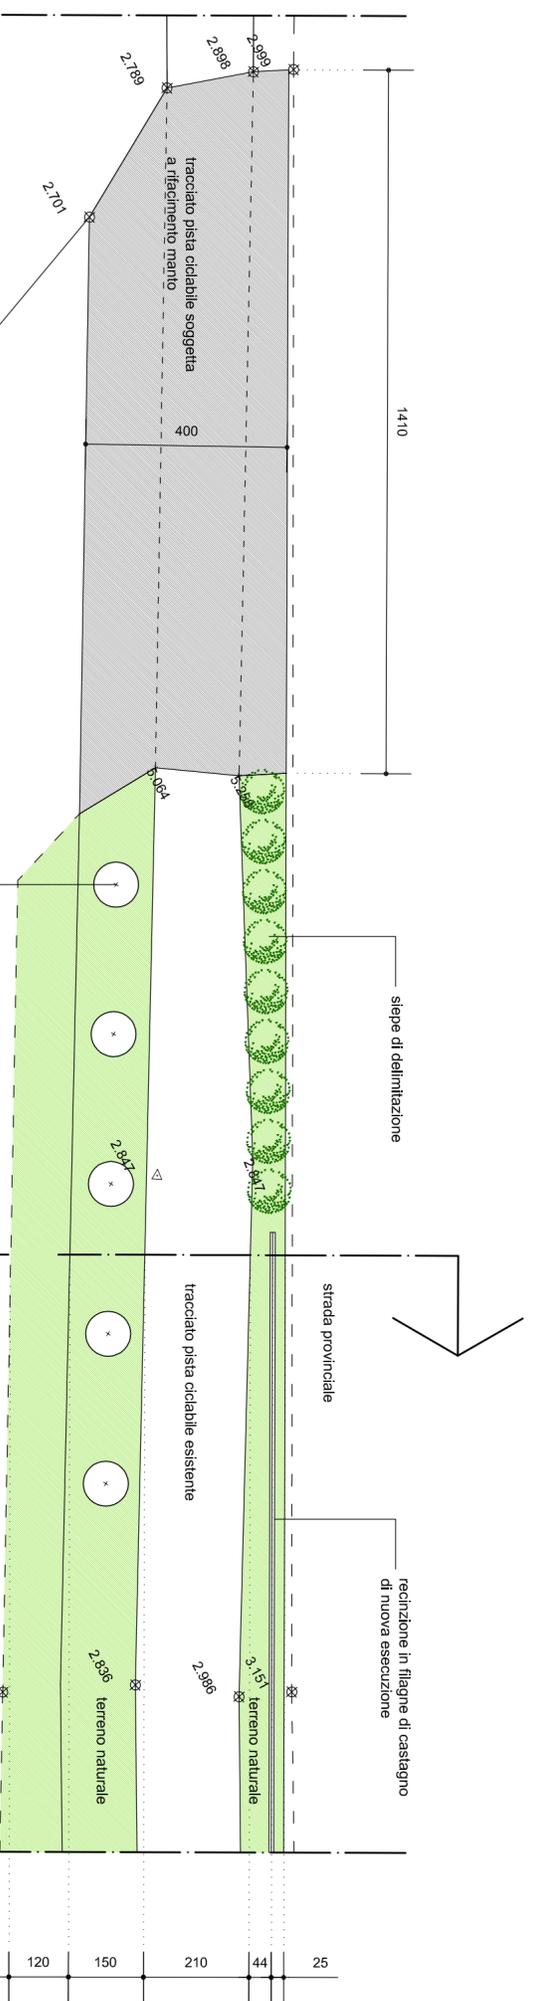

ACCESSO "LE DUNE"

SEZIONE STATO ATTUALE / MODIFICATO
scala 1 : 100

studio di architettura stefano giommoni
località Casetta Citerri 58020 Scarlino (GR)
tel. +3905661900796 - s.giommoni@archiworld.it

data : 23/12/2019

aggiornamento :

archivio :