






Corografia 1:10000

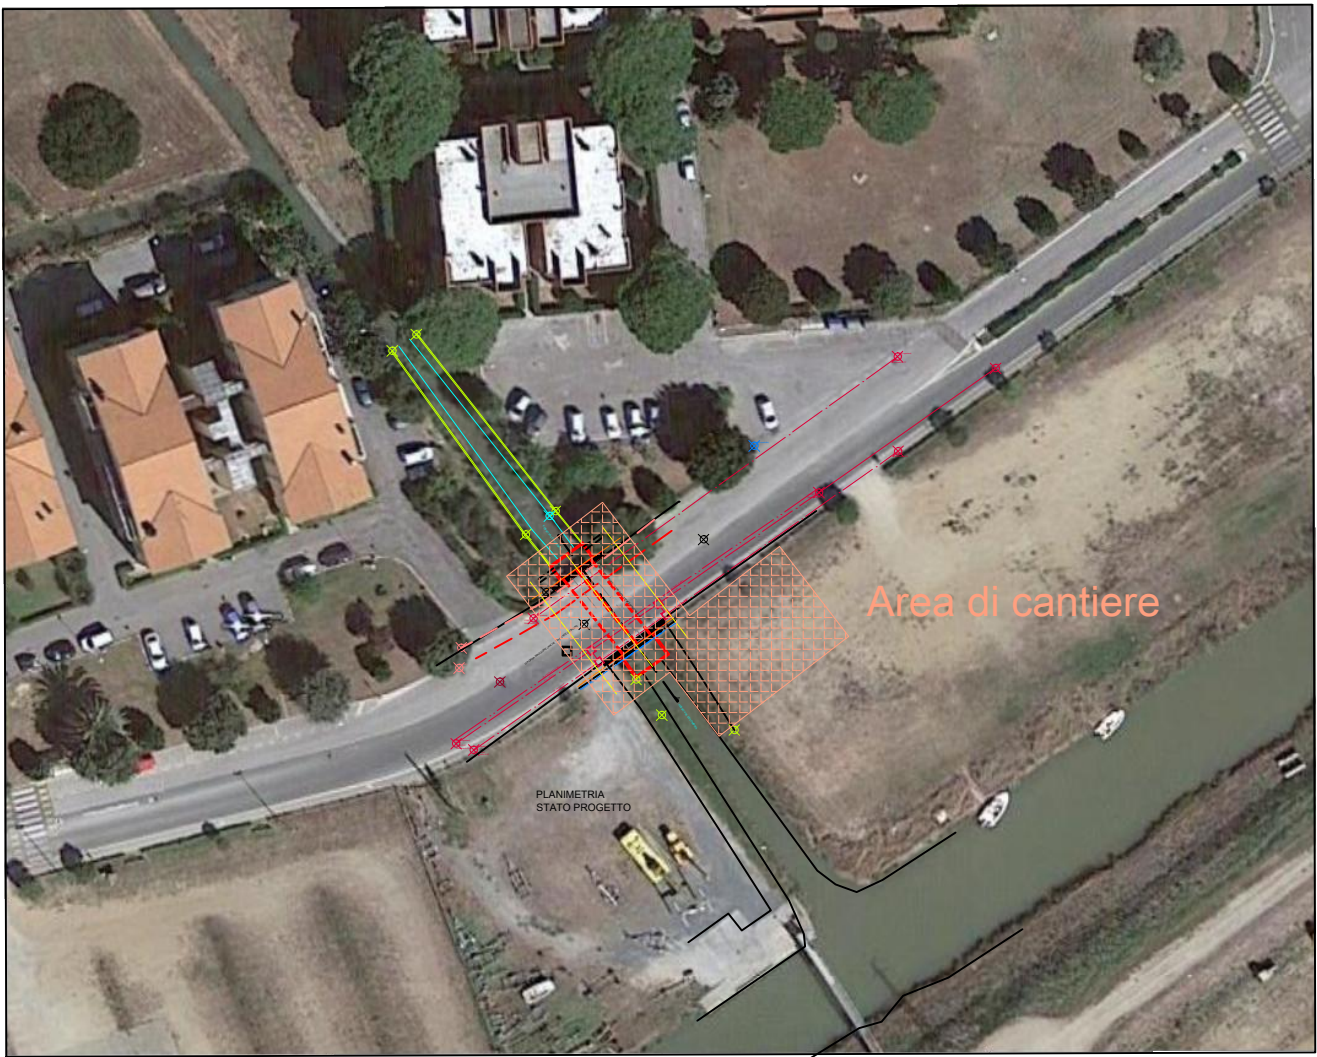

Planimetria Satellite1:1000

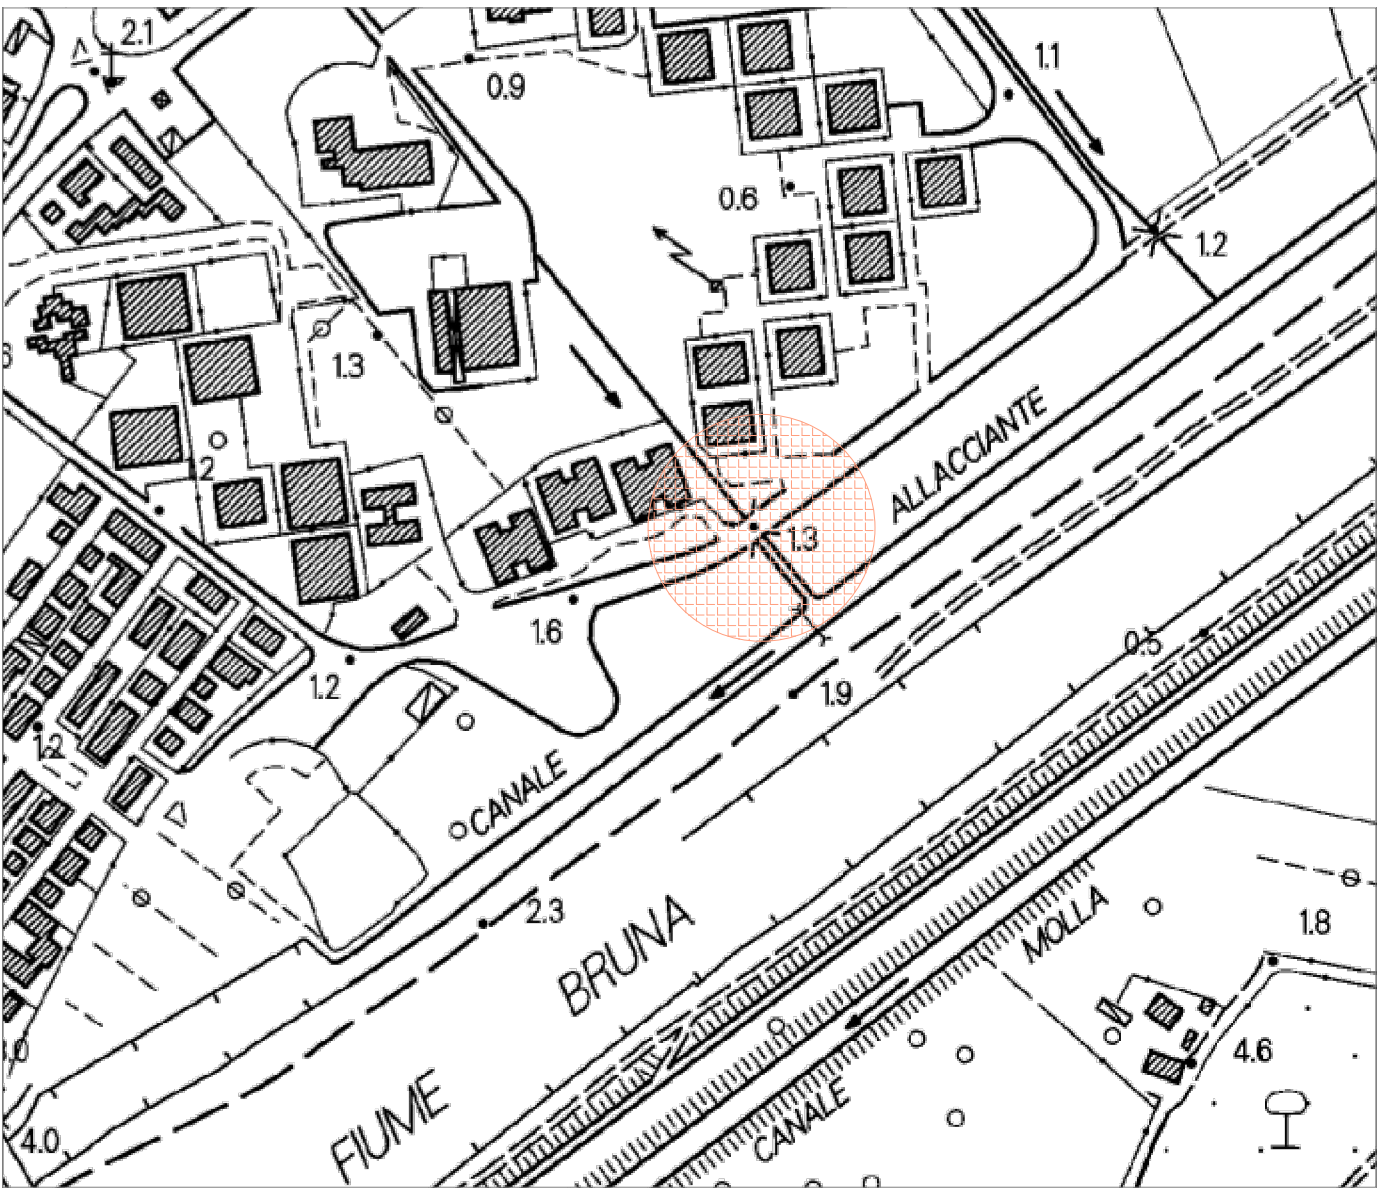


Planimetria CTR 1:4000

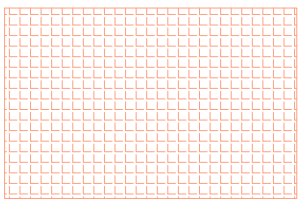

Area di intervento



Planimetria di insieme 1:250

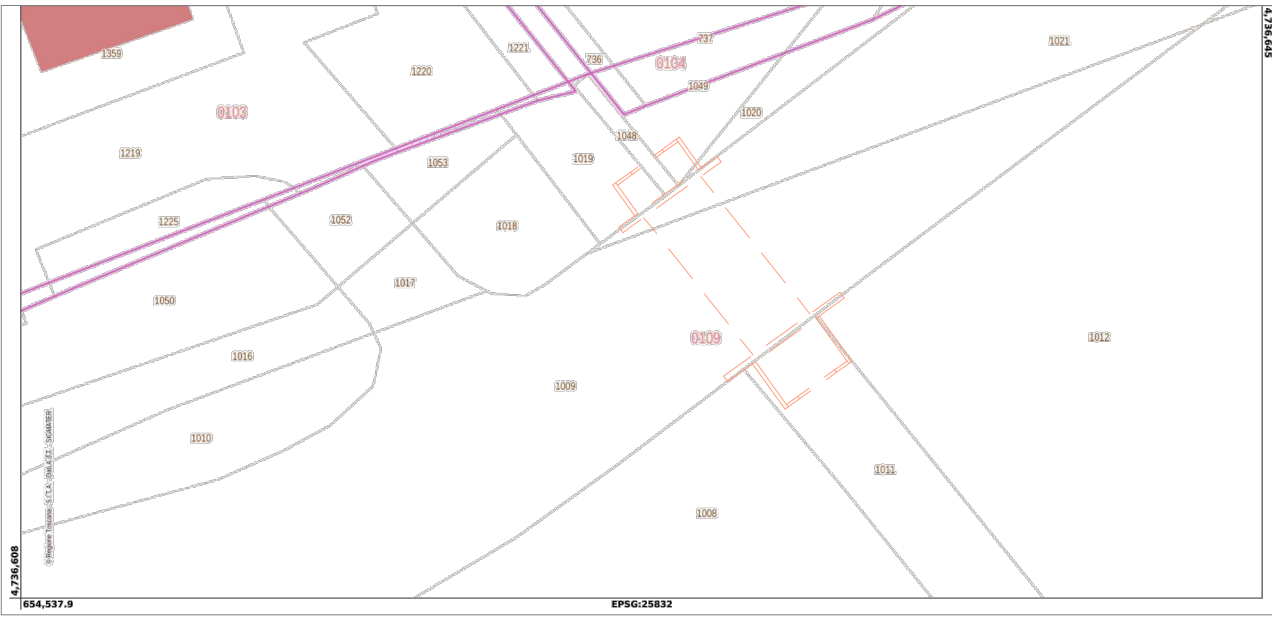

Planimetria Catastale1:500

  			
COMUNE DI CASTIGLIONE DELLA PESCAIA Provincia di Grosseto			
OPERE PER LA MESSA IN SICUREZZA IDRAULICA IN LOCALITA' PADULINE A VALLE DELLA ROTATORIA STRADALE <i>CUP G97H19001360001 - CIG Z562BCA0B8</i>			
PROGETTO DEFINITIVO ED ESECUTIVO			
POTENZIAMENTO DELL'ATTRAVERSAMENTO DEL FOSSO DI VAL COLOMBAIA CON VIA PONTE GIORGINI			
Allegato		Planimetria generale, corografia, estratti di mappa e da satellite	
B0			
data: 4 settembre 2020		scala: 1:10000 1:4000 1:1000 1:500	
Progettista: Dott.Ing. Alessandro Ceciari Viale Ombrone 44 - 58100 Grosseto Tel. 0564 24613 alessandroceciari@gmail.it		Committente: Comune di Castiglione della Pescaia Strada Provinciale n. 3 del Padule, Km. 19 58040 Castiglione della Pescaia (Grosseto) Tel. 0564 927111 m.bartoli@comune.castiglionedellapescaia.gr.it	
	data:	revisione	
A	04/09/2020	emissione	
B			
C			
D			