



PLANIMETRIA DI PROGETTO  
SCALA 1:1000

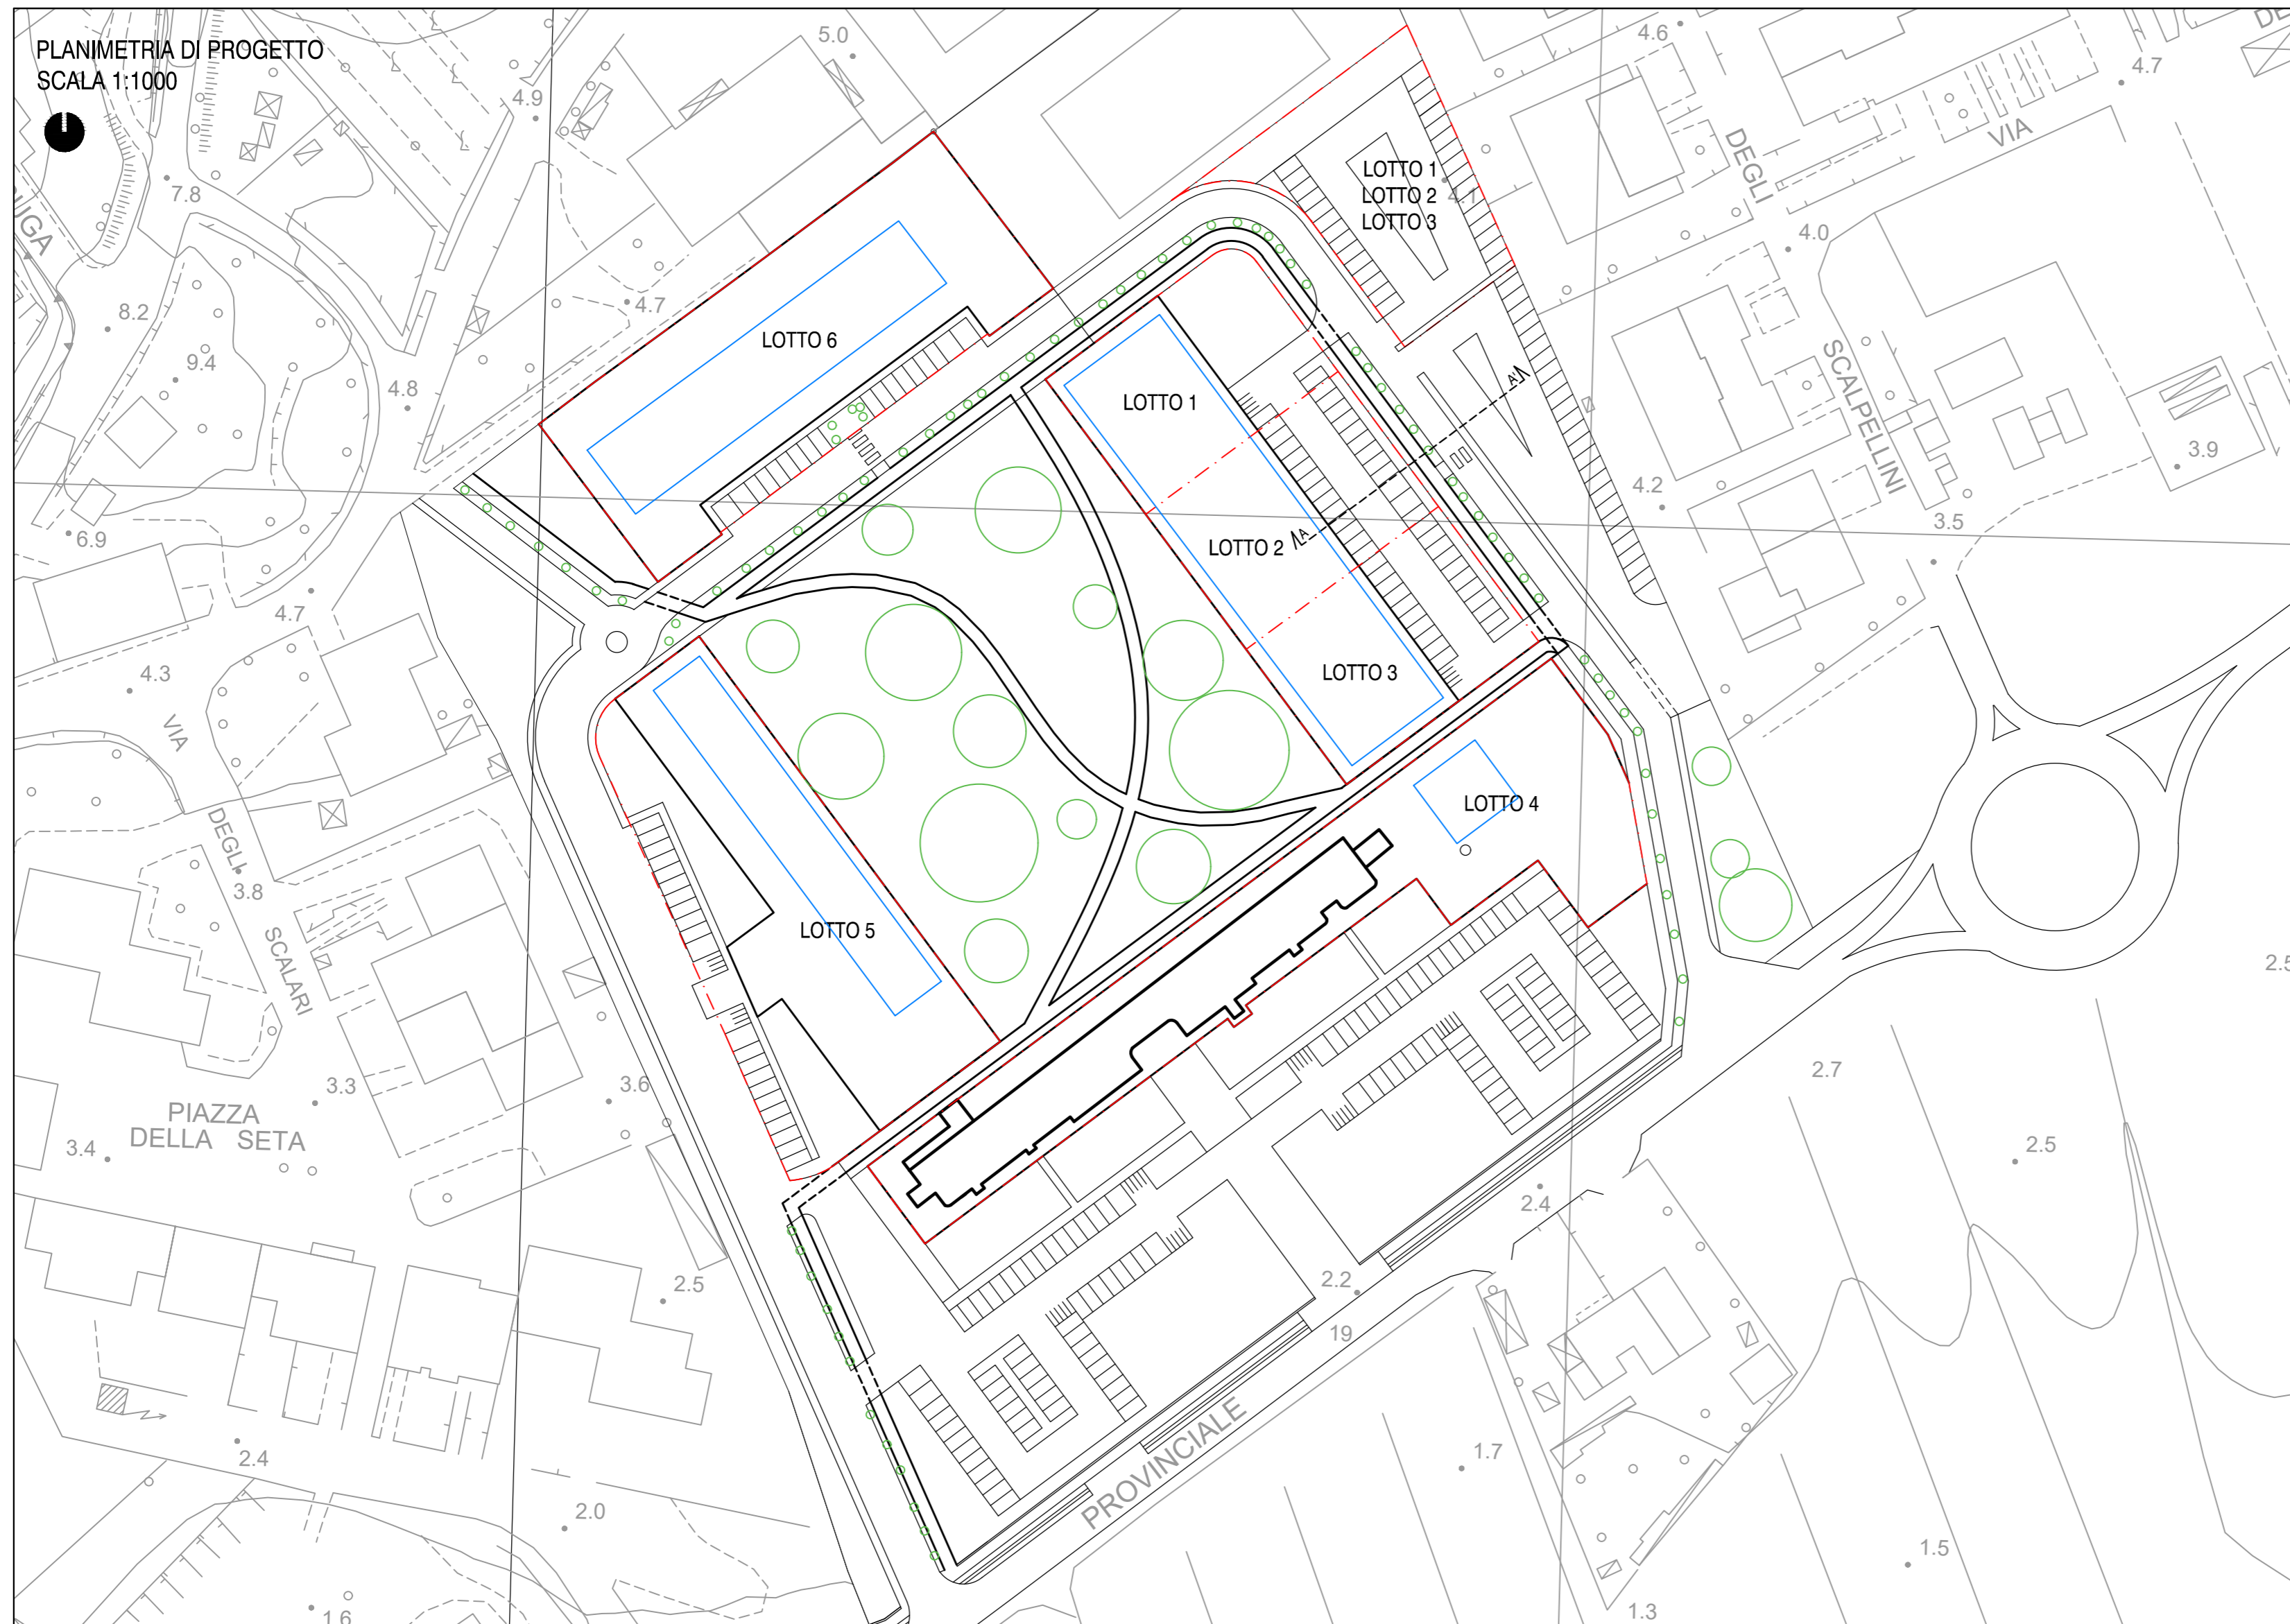

LOTTO	S.F.	S.E.	DEST. USO
1	1453 mq + 547mq =2000 mq	1300 mq	c/1, c/2, c/3, e/1, e/2, f/1, f/6, f/7, f/8, f/11
2	1467 mq + 533 mq =2000 mq	1300 mq	c/1, c/2, c/3, e/1, e/2, f/1, f/6, f/7, f/8, f/11
3	1467 mq + 533 mq =2000 mq	1300 mq	c/1, c/2, c/3, e/1, e/2, f/1, f/6, f/7, f/8, f/11
4	3769 mq	200 mq	f/2, f/3
5	3632 mq	1700 mq	e/1, e/2, f/7, f/8, f/11
6	3530 mq	2200 mq	e/1, e/2, f/1, f/6, f/7, f/8, f/11

ambito edificatorio

SEZIONE AMBIENTALE AA'  
SCALA 1:100

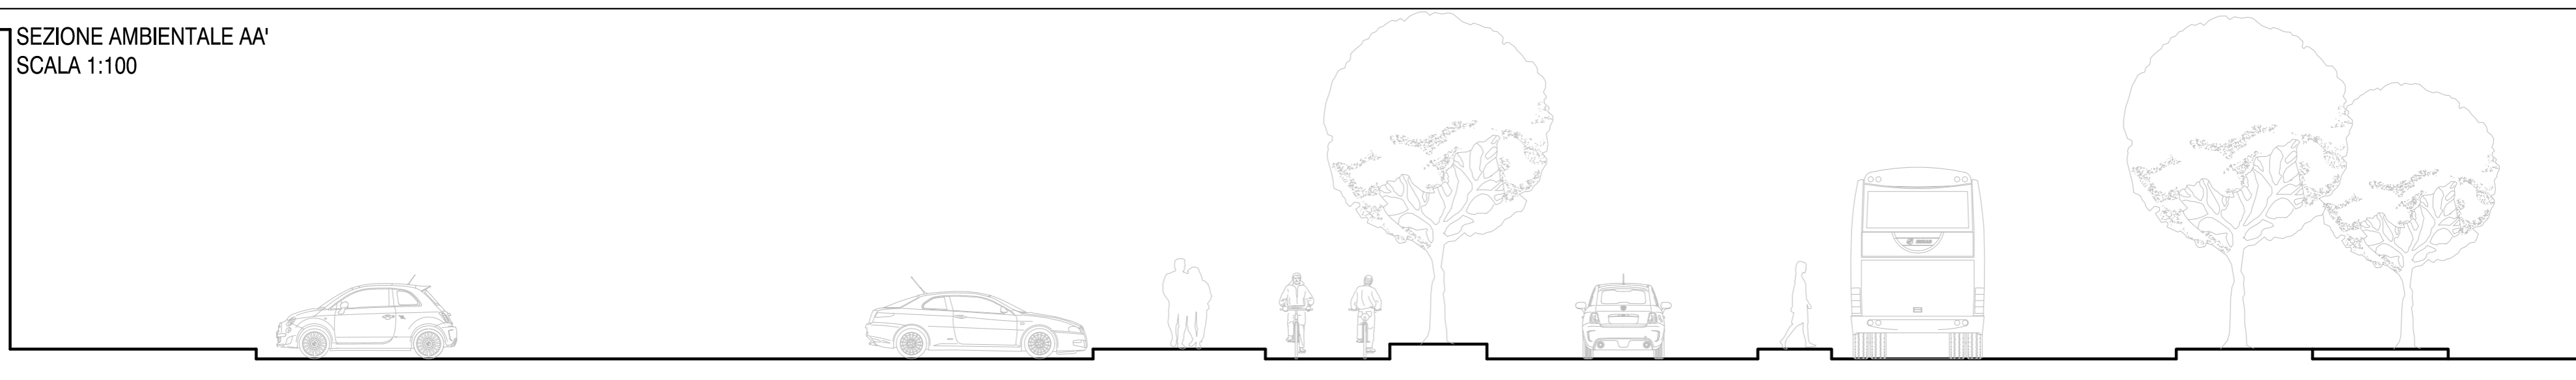

Gruppo di lavoro:  
Dott. Agr. Fabio Menchetti  
Arch. Riccardo Cherubini  
MVA architetti (visibilità, rilievi, cartografia)  
Ing. Paolo Caporali  
Geologo Ferruccio Lorenzini  
Resp. del procedimento:  
Dott. Agr. Fabio Menchetti

PIANO ATTUATIVO DI INIZIATIVA PUBBLICA  
AREA EX PAOLETTI

STATO DI PROGETTO E SEZIONE AMBIENTALE  
VIA DELLE PADULE - CASTIGLIONE DELLA PESCAIA

DATA 13/07/2022  
SCALA 1:1000  
1:100  
TAVOLA 4/4