

PLANIMETRIA DI PROGETTO  
SCALA 1:1000

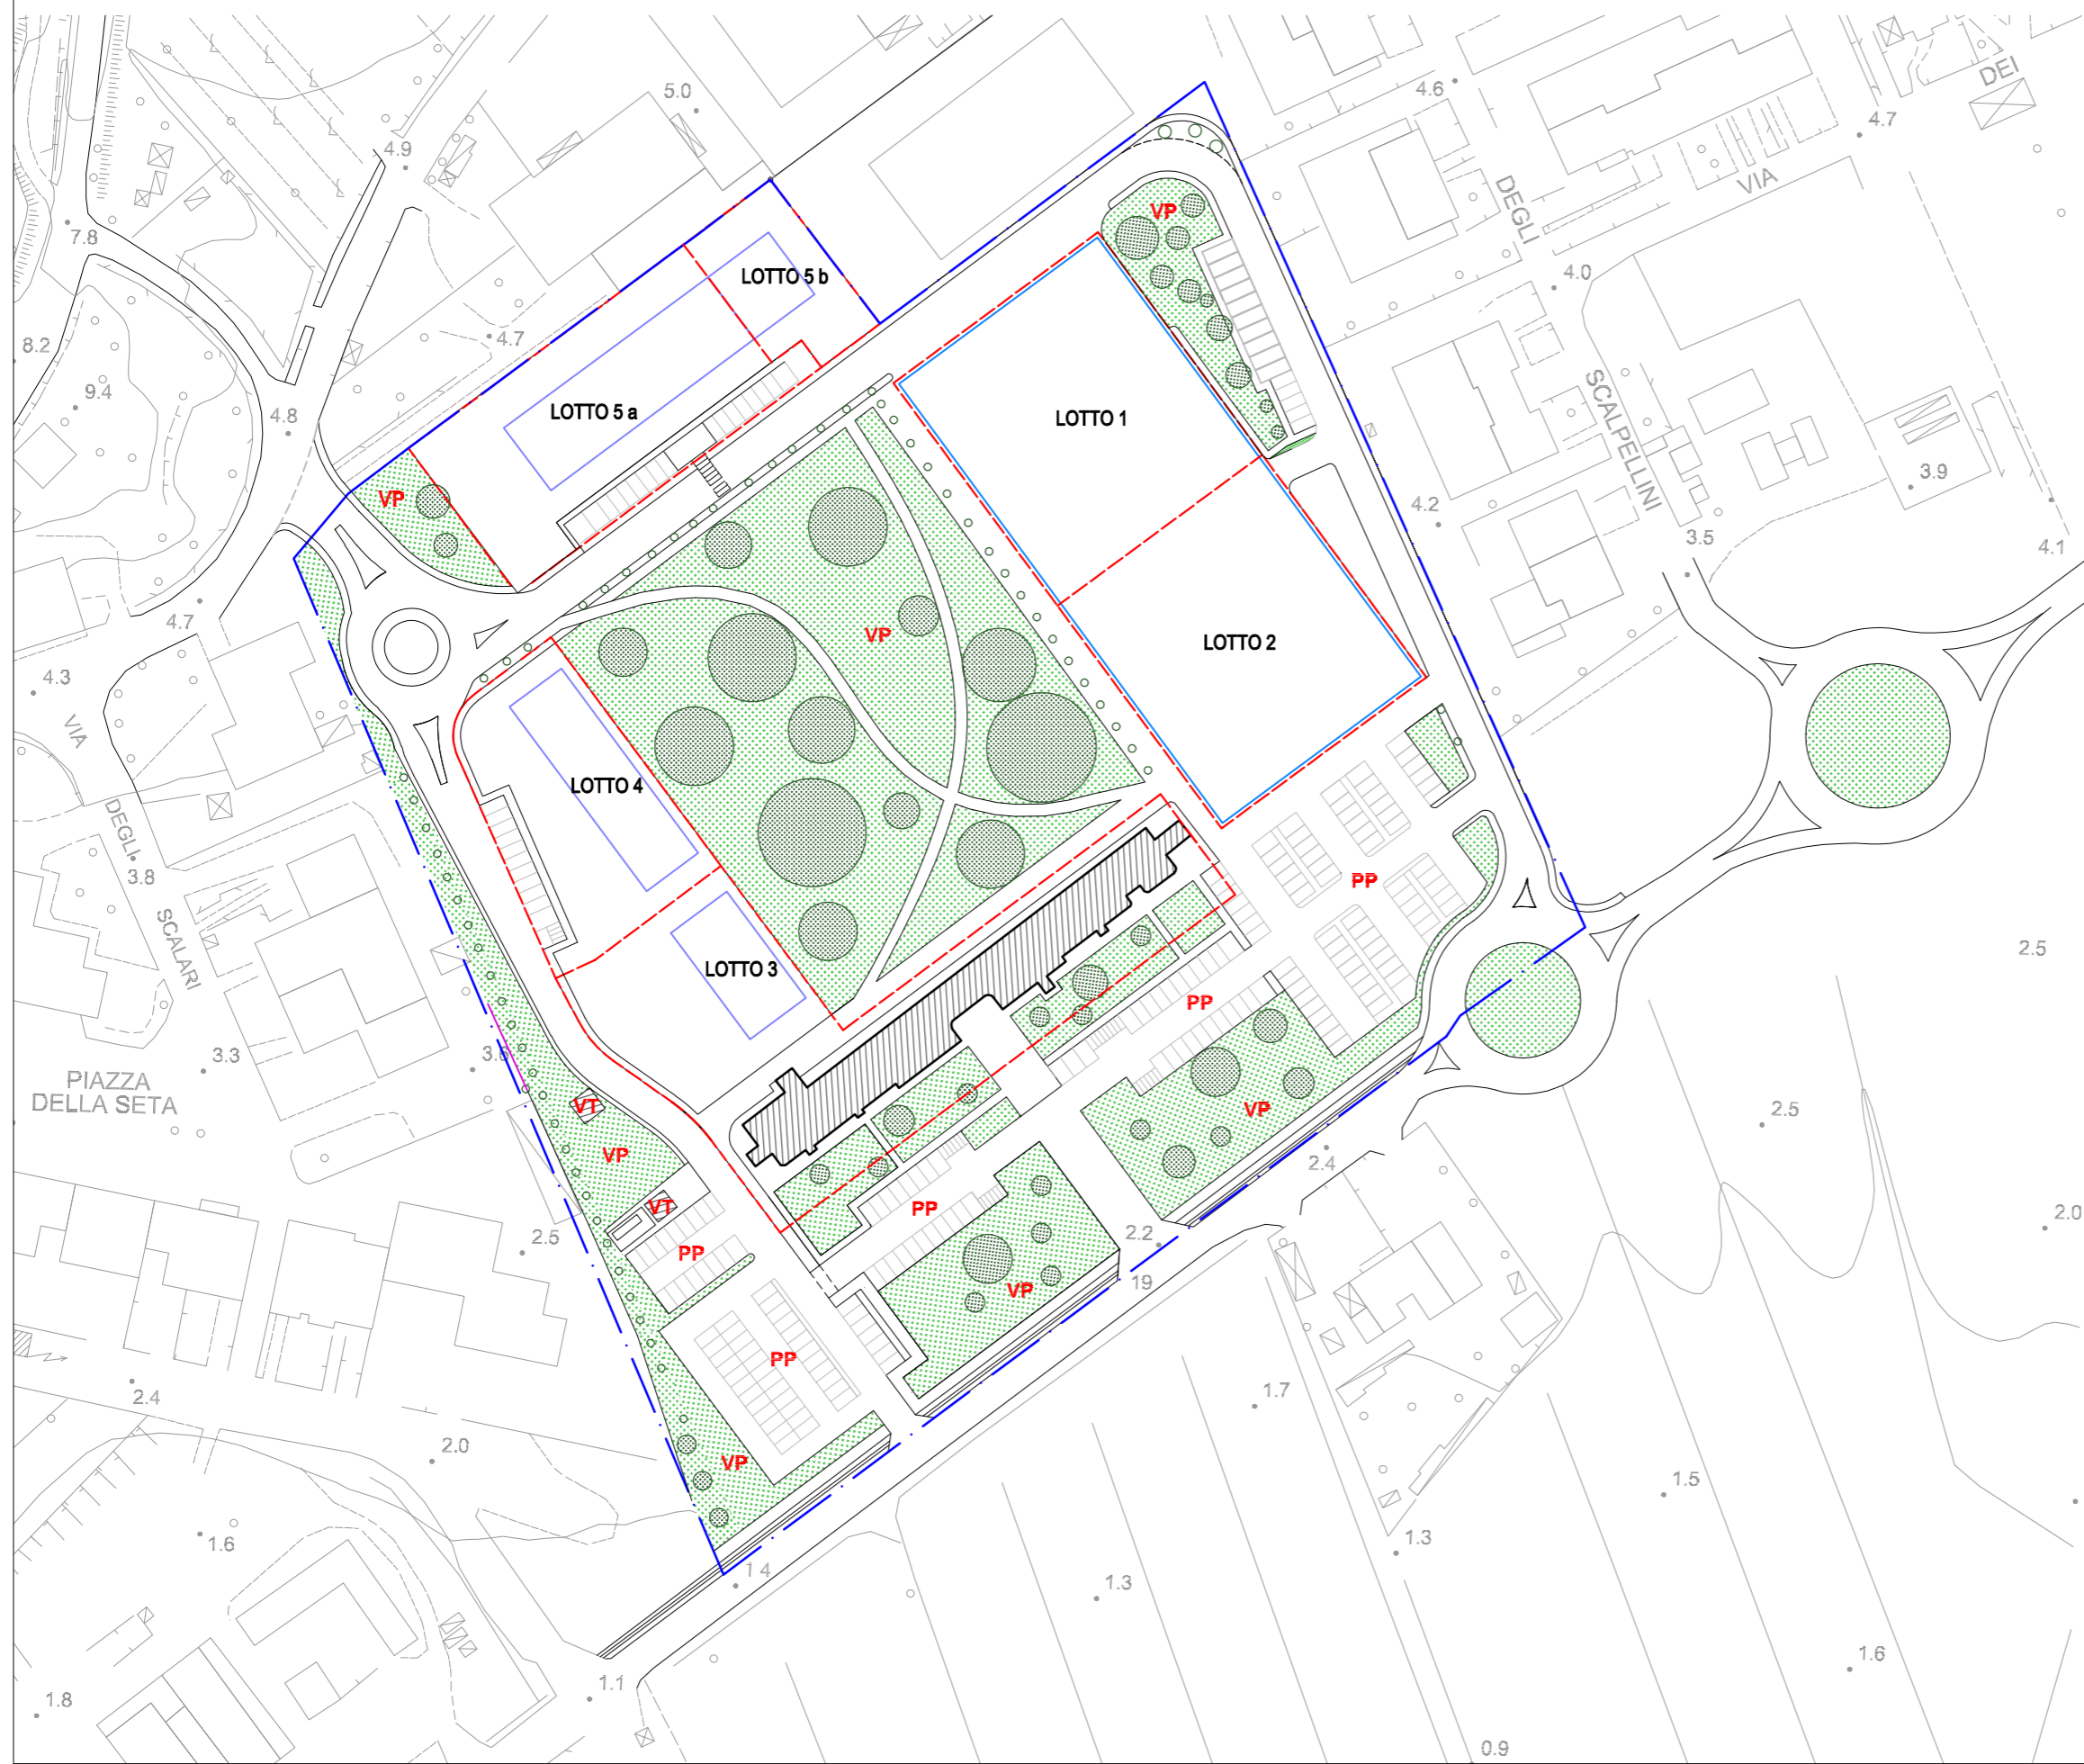


TABELLA LOTTI DI PROGETTO

N. LOTTI P.A. APPROVATO	N. LOTTI P.A. VARIANTE		S.F. (mq)	S.E. (mq)	DEST. USO
	LOTTI	SUB. LOTTI			
1,2,3 S.F. 6.000 mq S.E. 3.900 mq	1		3000 mq	1950 mq	c/1, c/2, c/3, e/1, e/2, f/1, f/6, f/7, f/8, f/11
	2		3000 mq	1950 mq	c/1, c/2, c/3, e/1, e/2, f/1, f/6, f/7, f/8, f/11
4, 5 S.F. 7.401 mq S.E. 1.900 mq	3		4795 mq	800 mq	f/1, f/2, f/3
	4		2070 mq	1100 mq	e/1, e/2, f/1, f/2, f/3, f/6, f/7, f/8, f/11
6 S.F. 3.530 mq S.E. 2.200 mq	5	5 A	2730 mq	1700 mq	e/1, e/2, f/1, f/6, f/7, f/8, f/11
		5 B	800 mq	500 mq	c/1, e/1, e/2, f/1, f/6, f/7, f/8, f/11

LEGENDA

- Ambito dell'intervento
- Confine del lotto
- Ambito edificatorio
- VP Verde pubblico
- PP Parcheggio pubblico
- VT Volume tecnico esistente
- oooo Schermatura alberi



Gruppo di lavoro:  
Dott. Agr. Fabio Menicacci  
Arch. Rita Monaci  
Arch. Junior Paolo Rusci  
Ing. Paolo Caporali  
Geologo Ferruccio Lorenzini  
Resp. del procedimento:  
Dott. Agr. Fabio Menicacci

VARIANTE AL PIANO ATTUATIVO DI INIZIATIVA PUBBLICA AREA EX PAOLETTI  
STATO DI PROGETTO  
VIA DEL PADULE - CASTIGLIONE DELLA PESCAIA

DATA 06/07/2023  
SCALA 1:1000  
TAVOLA 4/4