COMUNE DI
CASTIGLIONE DELLA PESCAIA

Lavori di riprofilatura stagionale strordinaria tratti di spiaggia tra punta Rocchette e punta Capezzolo cod CUP del progetto G98H24000140002

COMMITTENTE	Comune di Castiglione Della Pescaia
Cod.fisc.-P.Iva	00117100037- 00117100037
CITTA'	Castiglione Della Pescaia — Strada Provinciale n.3 Via Pastai Km. 19+00 — Prov.(GR)

Planimetria Ante Operam Rocchette

Tavola 1
Scala 1: 500

Arch. Claudio Voldrighi
Geom.Viviana Vittori
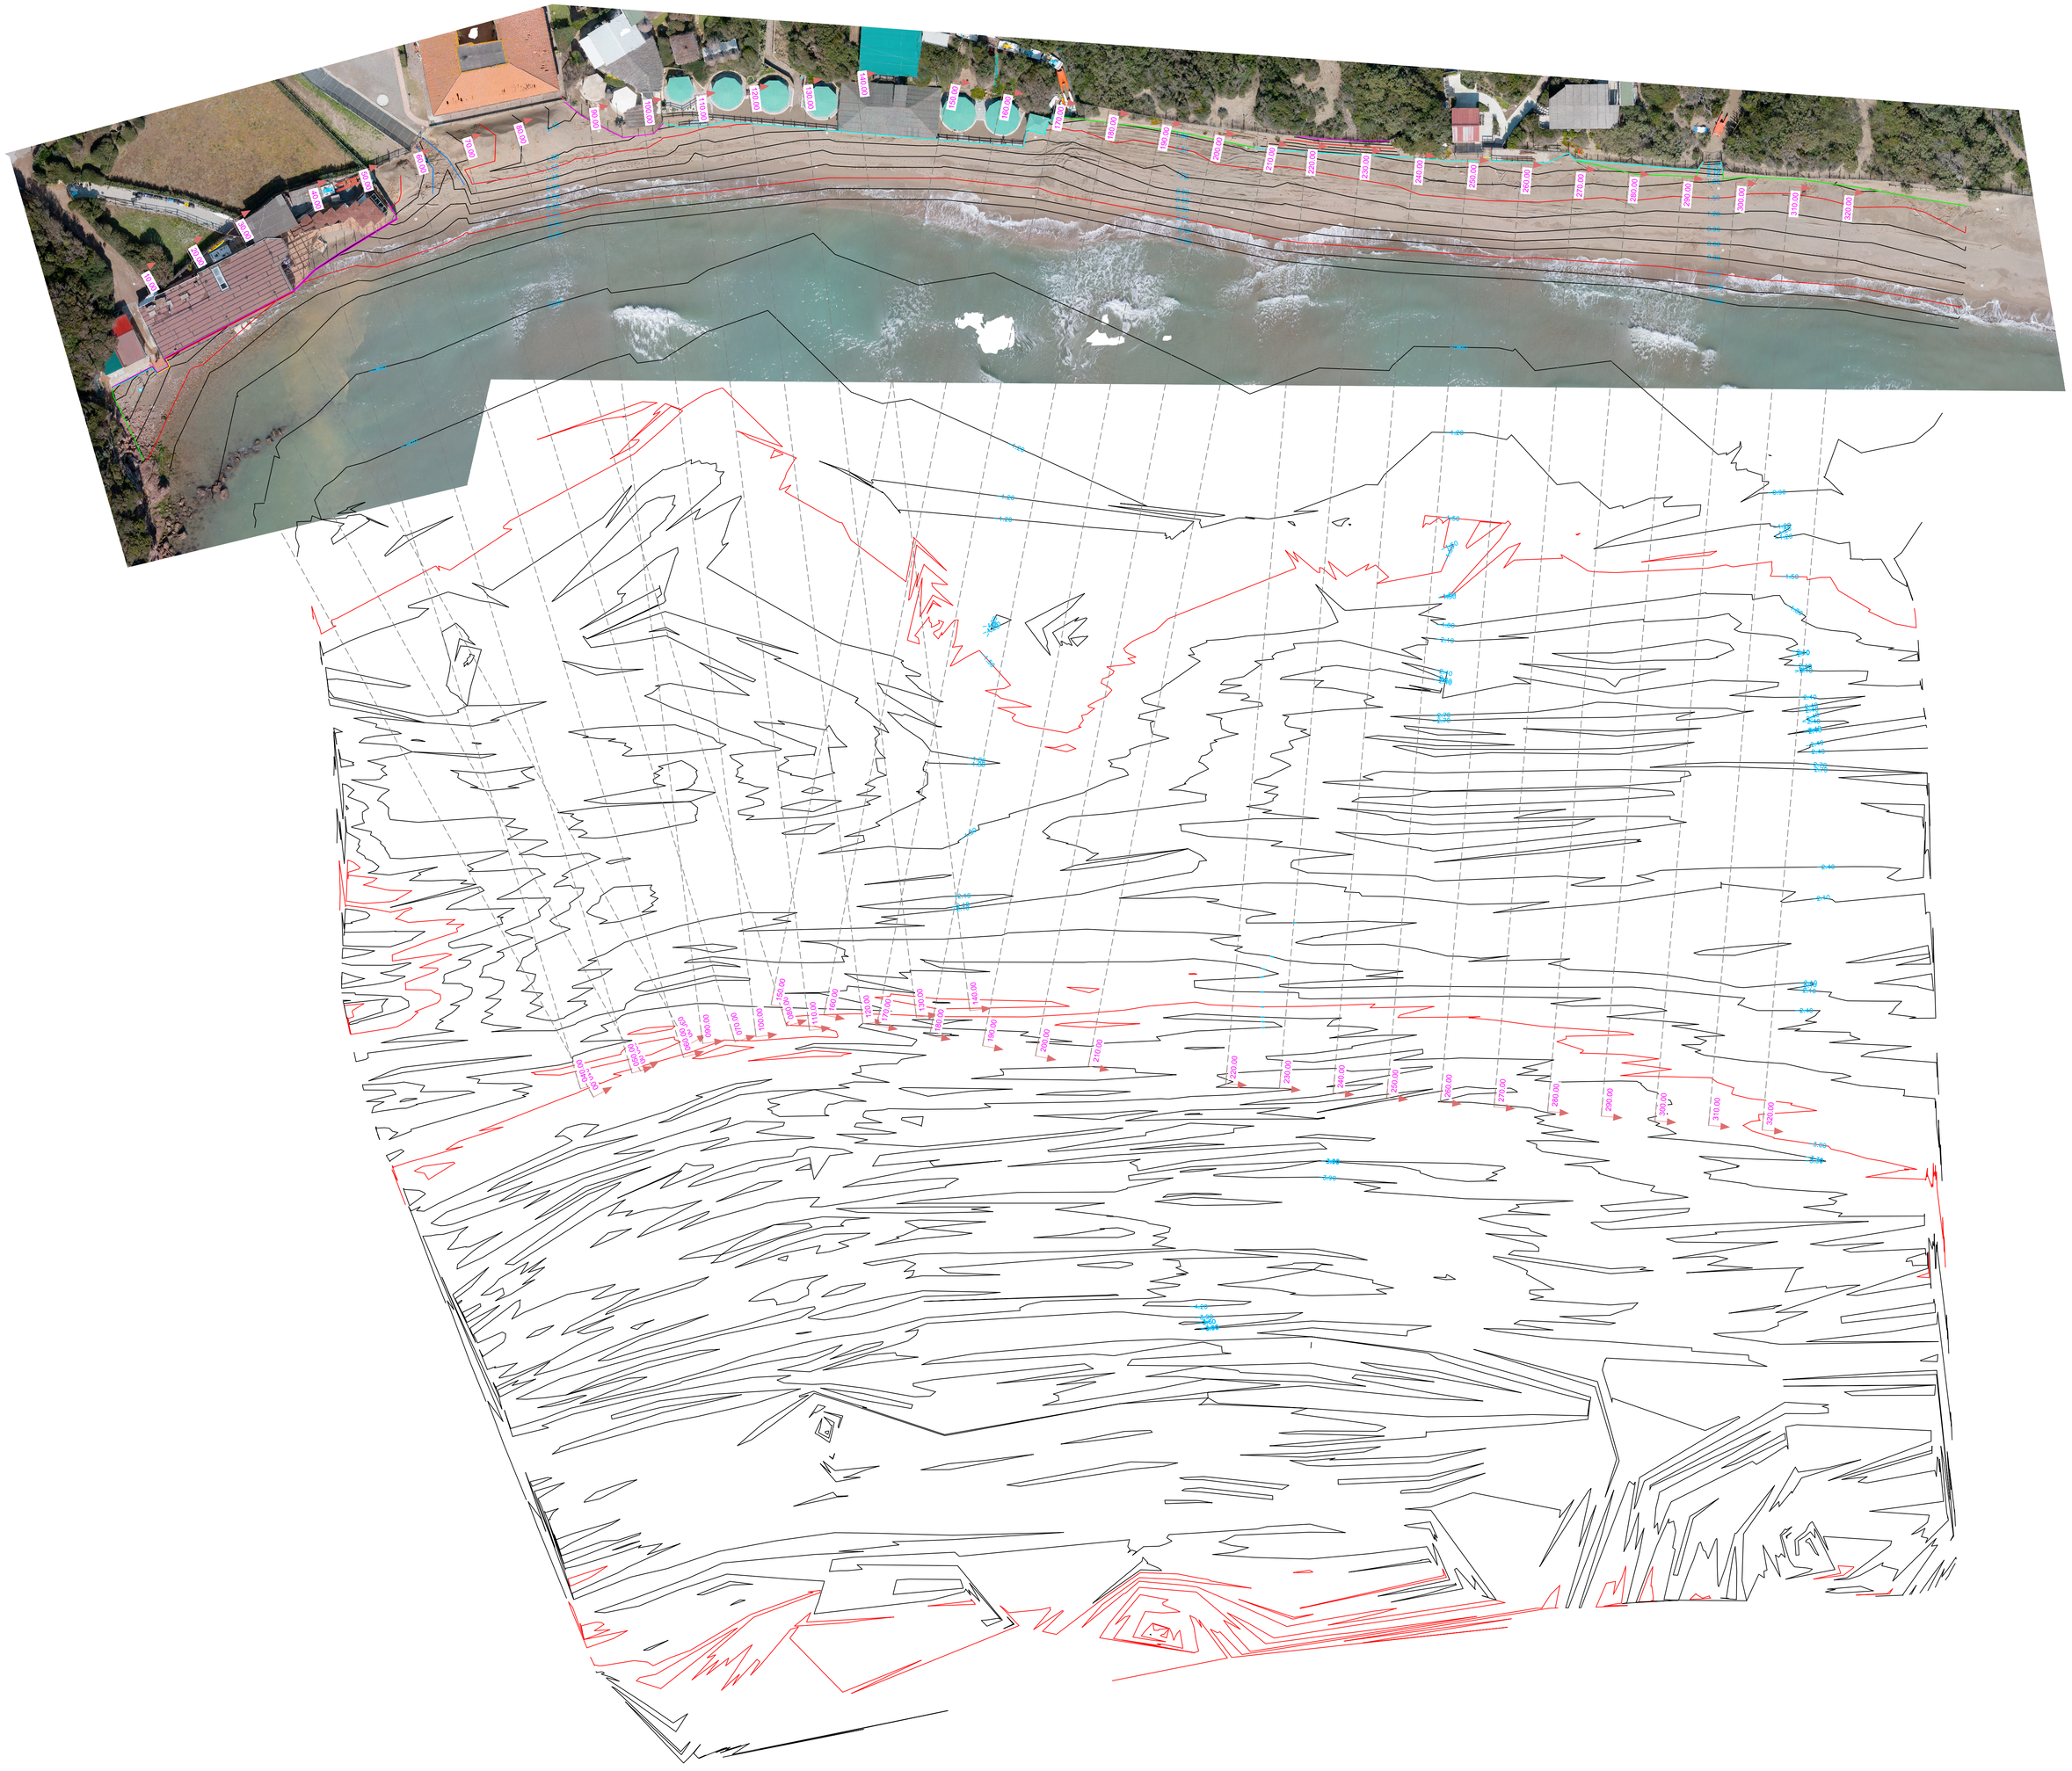
Data	redatto	verificato	Nome file	Revision / Date revision
11 04 2024			RIQPCSRV01_RIQB_V01.DWG	09 11 04 2024