COMUNE DI
CASTIGLIONE DELLA PESCAIA

Lavori di riprofilatura stagionale strordinaria tratti di spiaggia tra punta Rocchette e punta Capezzolo cod CUP del progetto G98H24000140002

| | |
|---|---|
| COMMITTENTE | Comune di Castiglione Della Pescaia |
| Cod.Fisc.-P.Iva | 00117100537- 00117100537 |
| CITTA' | Castiglione Della Pescaia (Strada Provinciale n.3 'dell'Alcatraz' km. 19+00) — Prov.(GR) |

Sezioni stato attuale Rocchette

Tavola 2
Scala 1 : 200

Arch. Claudio Voldrighi
Geom.Viviana Vittori

| Data | redatto | verificato | Nome file | Revisioni Data revisione |
|---|---|---|---|---|
| 11 04 2024 | | | RISEZIONI.dwg (A3) | 00 11 04 2024 |

LEGENDA

- Rilievo topografico
- Livello di acqua

Sezione 0+010.00

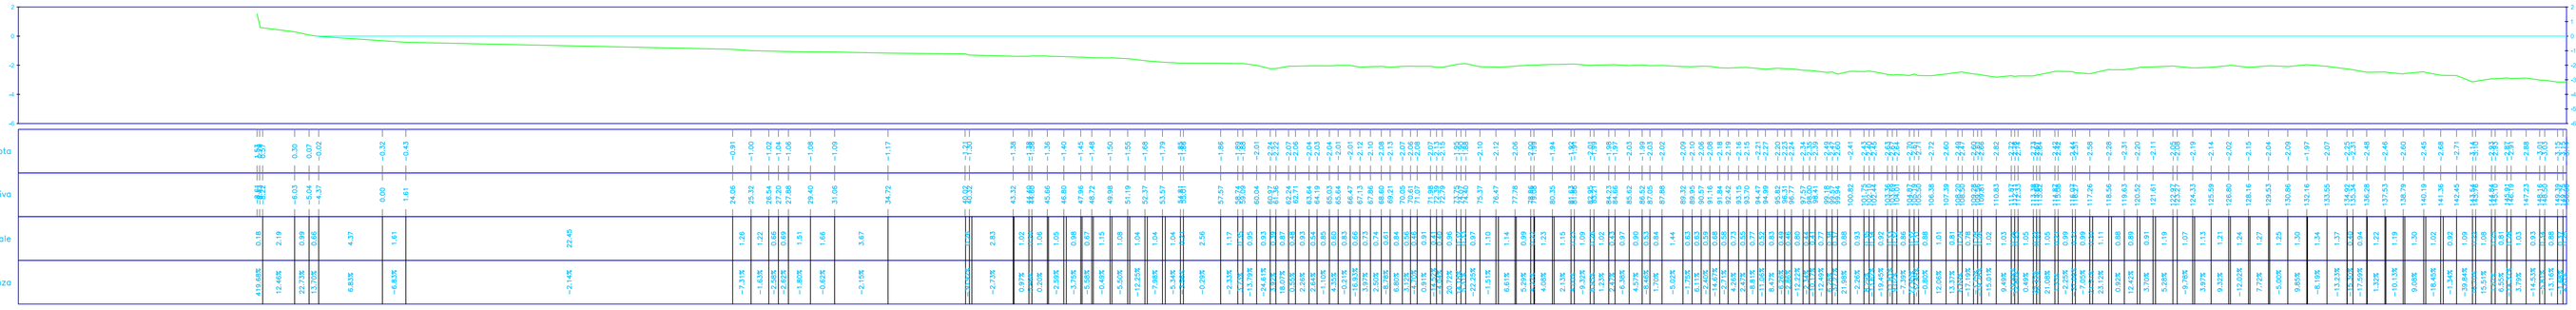


Sezione 0+020.00

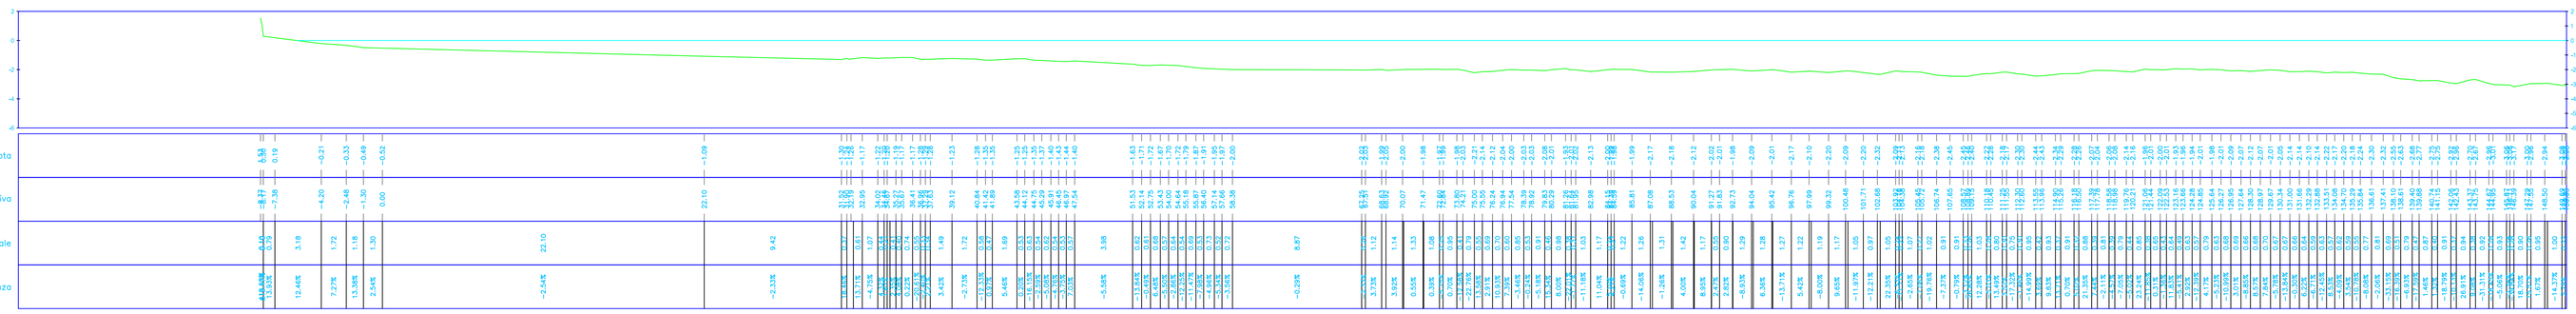


Sezione 0+030.00

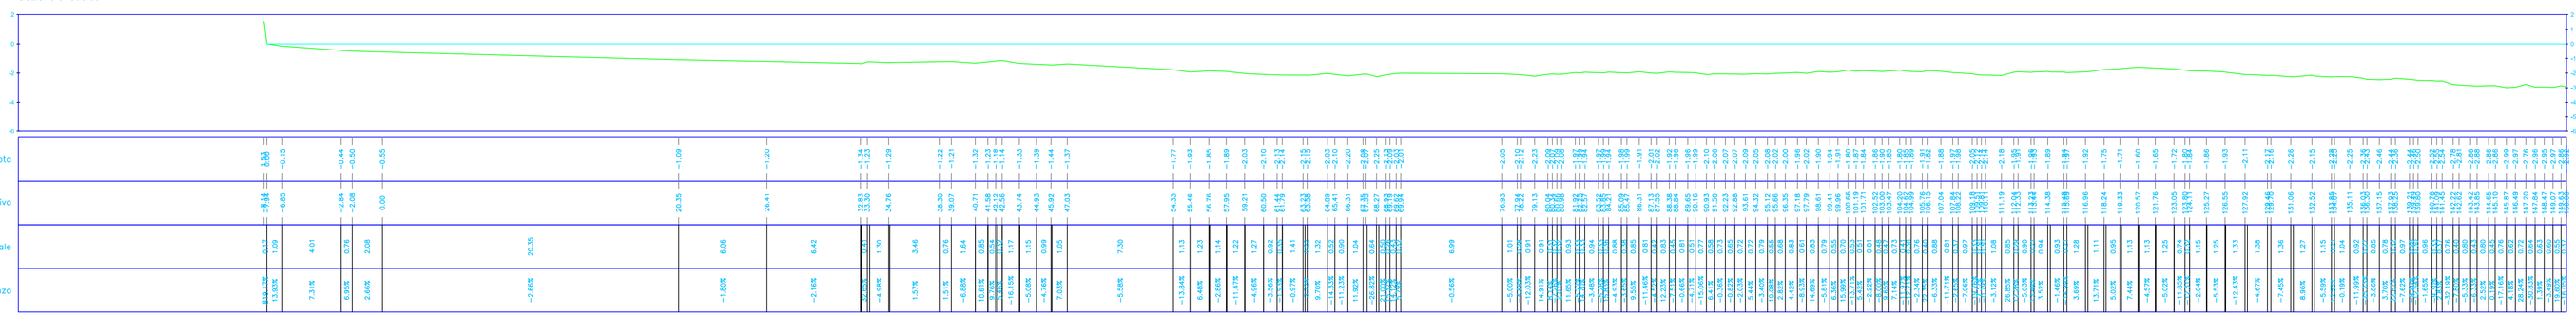


Sezione 0+040.00

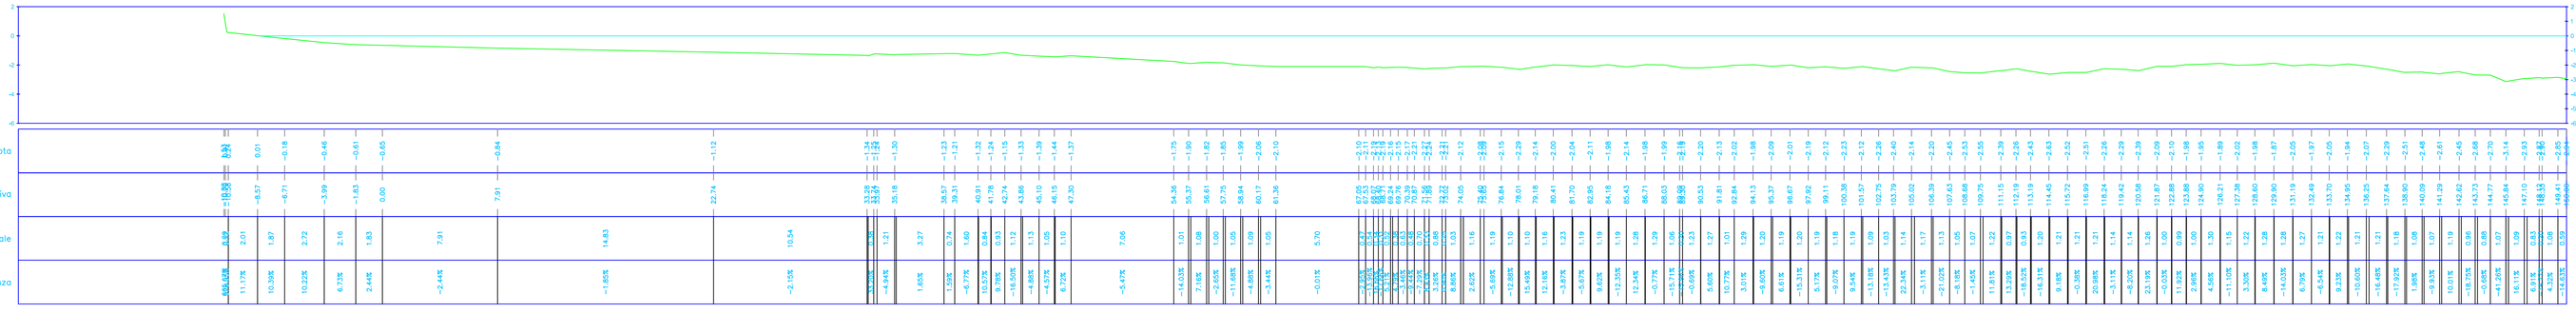

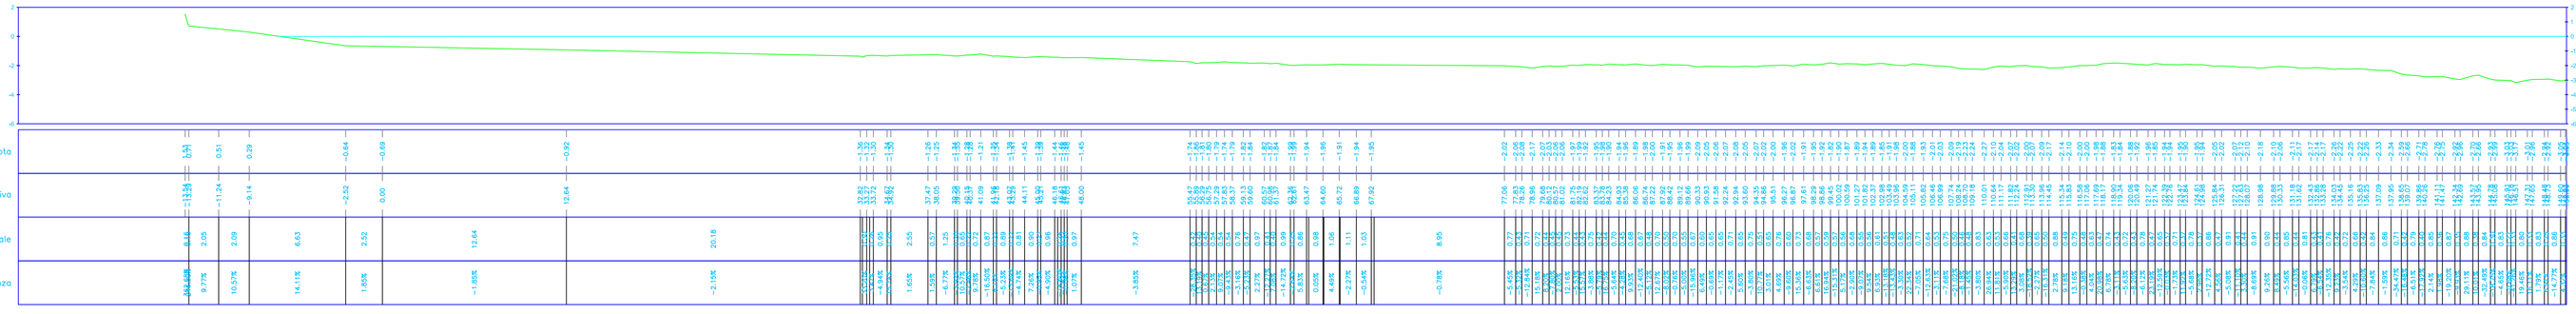
Sezione 0+050.00