COMUNE DI
CASTIGLIONE DELLA PESCAIA

Lavori di riprofilatura stagionale strordinaria tratti di spiaggia tra punta Rocchette e punta Capezzolo cod CUP del progetto G98H24000140002

COMMITTENTE	Comune di Castiglione Della Pescaia
Cod.fisc.-P.Iva	00117100037- 00117100037
CITTA'	Castiglione Della Pescaia — Strada Provinciale n.3 "del Padule" km. 19+00 — Prov.(GR)

Planimetria Post Operam Rocchette

Tavola 01
Scala 1 : 500

Arch. Claudio Voldrighi
Geom Viviana Vittori

Data	redatto	verificato	Nome file	Revisioni / Data revisioni
11 04 2024			RIQPOSRROCNUM_01(1:500)	09 11 04 2024

Calcoli volumi riporto spiaggia

Terreno attuale	Progetto	Riporto
Rilievo	Rocchette	4725,00 mc

ROCCHETTE
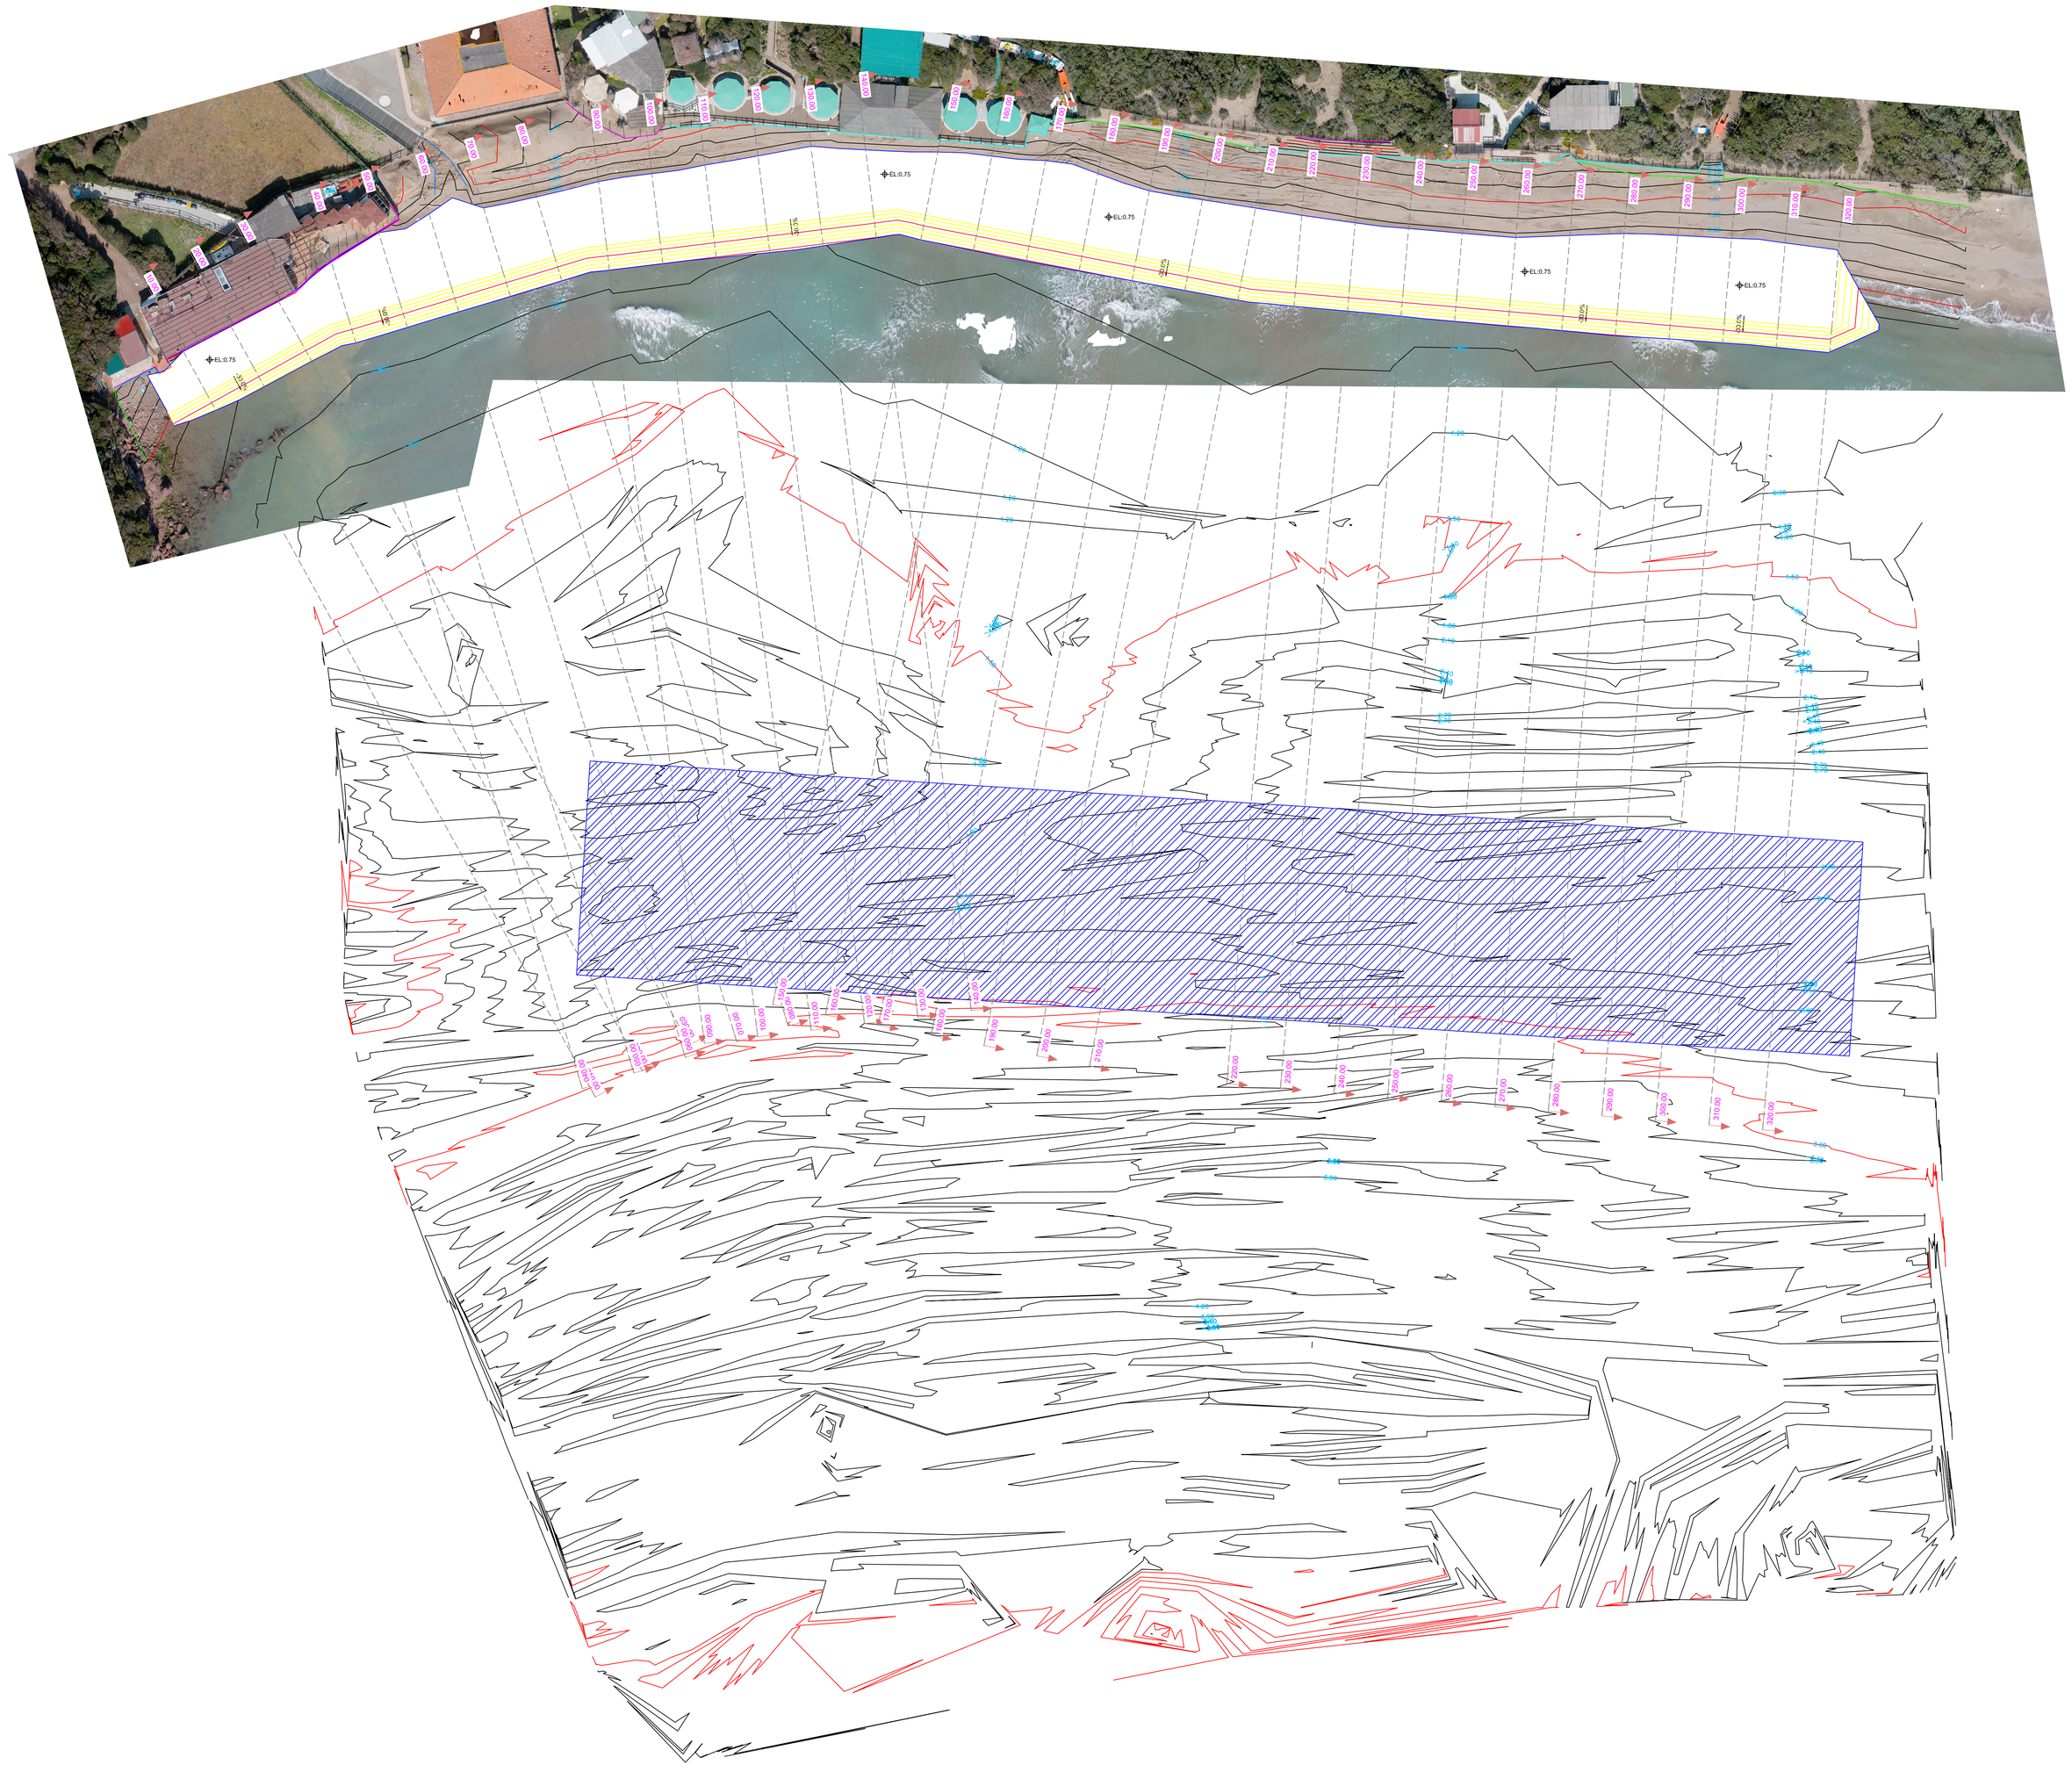
PROG.	AREA (m²)	VOLUME (m³)	VOL. CUMULATIVO (m³)
10.00	8.63	86	86
20.00	11.11	111	197
30.00	12.08	121	318
40.00	15.21	152	470
50.00	14.95	149	620
60.00	15.28	153	772
70.00	15.23	152	925
80.00	14.33	143	1 068
90.00	14.49	145	1 213
100.00	14.50	145	1 358
110.00	14.54	145	1 503
120.00	15.10	151	1 654
130.00	15.65	156	1 811
140.00	13.38	134	1 944
150.00	13.90	139	2 083
160.00	15.78	158	2 241
170.00	17.49	175	2 416
180.00	16.56	166	2 582
190.00	15.96	160	2 741
200.00	15.69	157	2 898
210.00	15.31	153	3 051
220.00	14.30	143	3 194
230.00	14.11	141	3 335
240.00	14.36	144	3 479
250.00	14.66	147	3 625
260.00	15.03	150	3 776
270.00	16.00	160	3 936
280.00	16.78	168	4 103
290.00	16.38	164	4 267
300.00	15.67	157	4 424
310.00	15.40	154	4 578
320.00	14.73	147	**4 725**