COMUNE DI
CASTIGLIONE DELLA PESCAIA

Lavori di riprofilatura stagionale strordinaria tratti di spiaggia tra punta Rocchette e punta Capezzolo cod CUP del progetto G98H24000140002

COMMITTENTE	Comune di Castiglione Della Pescaia
Cod.Fisc.-P.Iva	00117100537- 00117100537
CITTA'	Castiglione Della Pescaia (Strada Provinciale n.3 'dell'Alcatraz' km. 19+00) — Prov.(GR)

Sezioni Di Progetto Rocchette

Tavola 10
Scala 1: 200

Arch. Claudio Voldrighi
Geom.Viviana Vittori

Data	redatto	verificato	Nome file	Revisioni / Data revisioni
11 04 2024			PROFILI NEW.DWG(_PLOT.DWG)	09 / 11 04 2024

LEGENDA

- Rilievo topografico
- Livello di acqua
- Area di progetto
- Area di scavo

Sezione 0+010.00

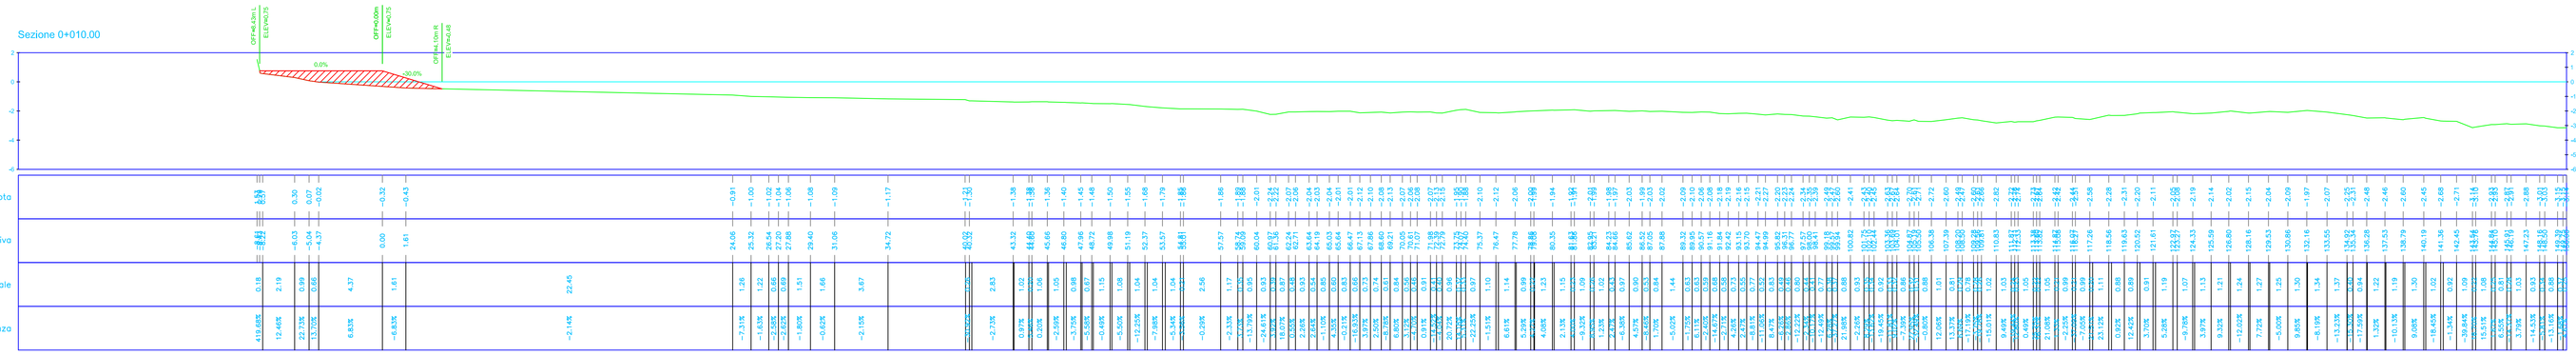

Sezione 0+020.00

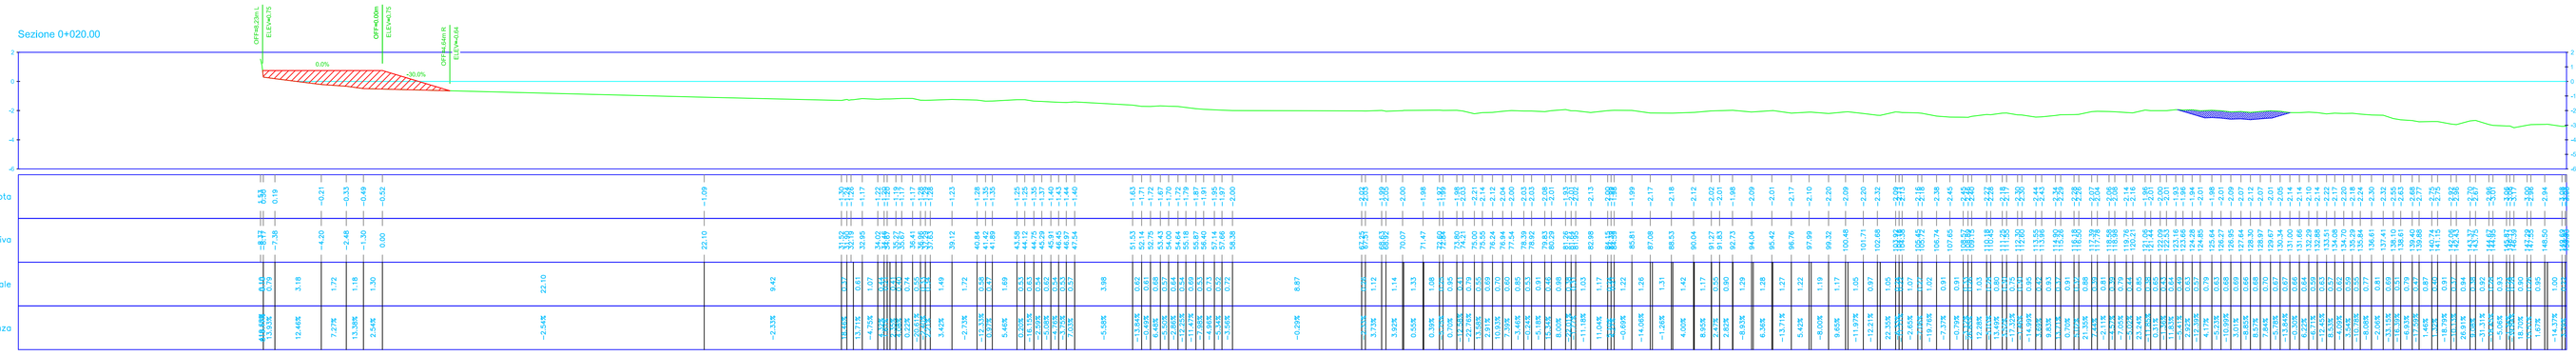

Sezione 0+030.00

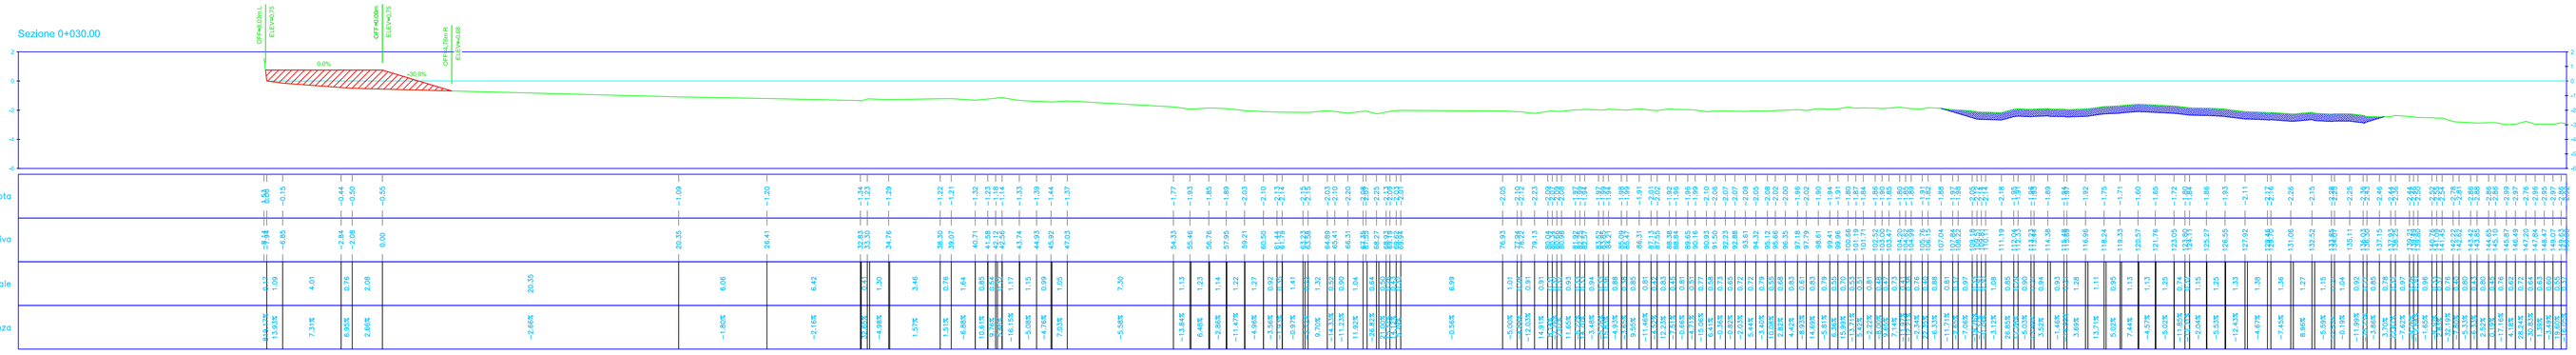

Sezione 0+040.00

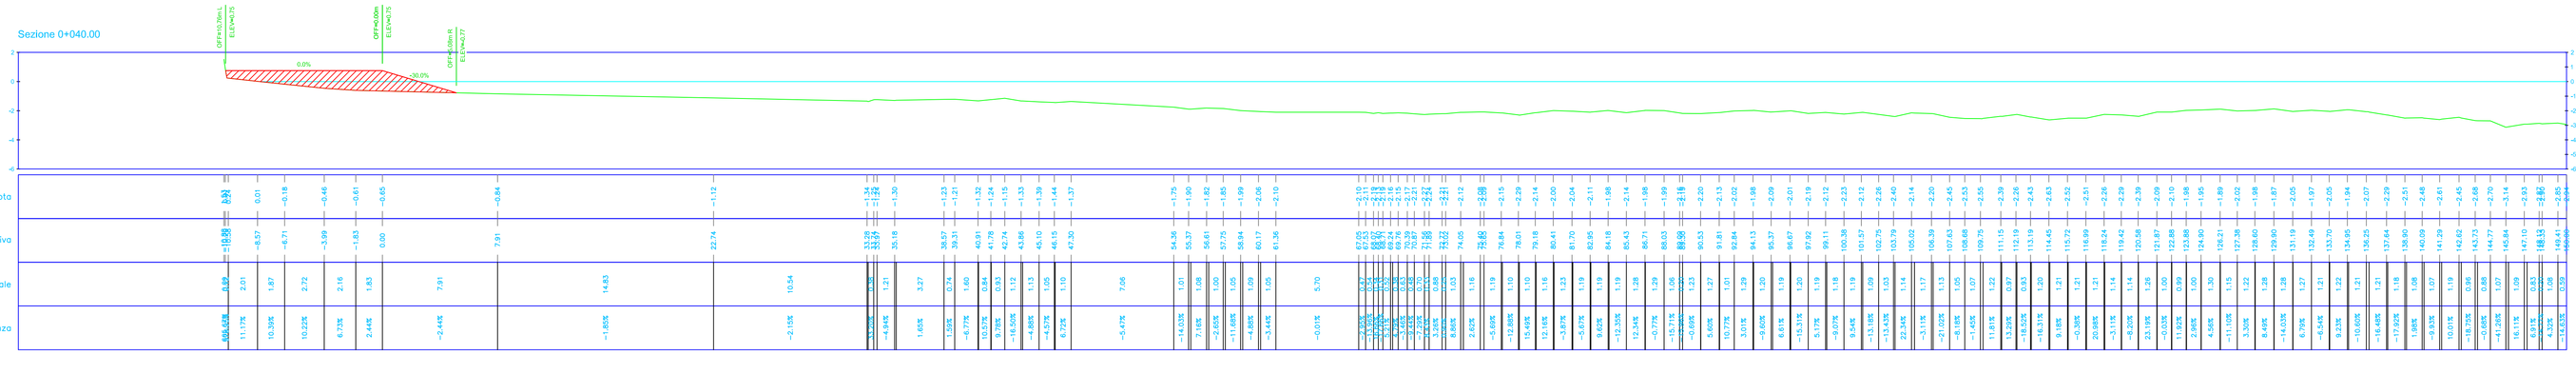
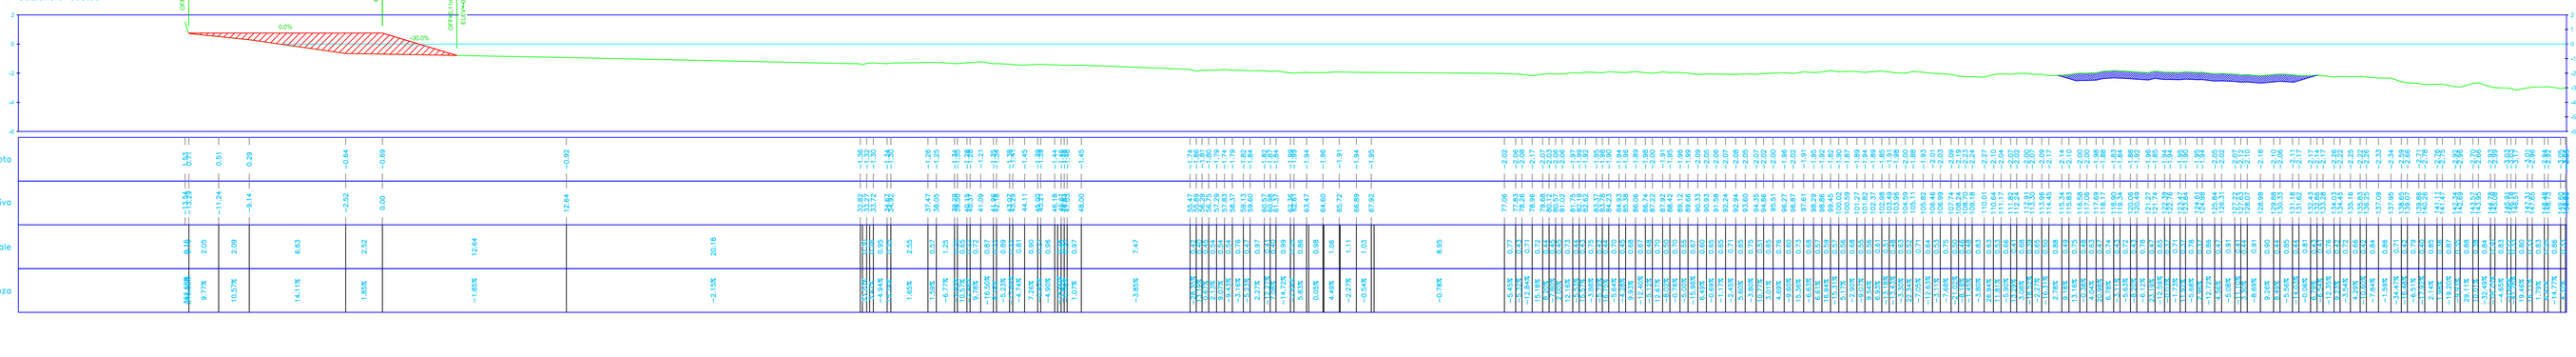
Sezione 0+050.00