COMUNE DI
CASTIGLIONE DELLA PESCAIA

Lavori di riprofilatura stagionale strordinaria tratti di spiaggia tra punta Rocchette e punta Capezzolo cod CUP del progetto G98H24000140002

COMMITTENTE: Comune di Castiglione Della Pescaia
Cod.Fisc.-P.Iva: 00117100537- 00117100537
CITTA': Castiglione Della Pescaia | Strada Provinciale n.2 'dell'Accia' km. 19+00 | Prov.(GR)

Sezioni Di Progetto Rocchette

Tavola 1.4
Scala 1: 200

Arch. Claudio Voldrighi
Geom.Viviana Vittori

Data	redatto	verificato	Nome file	Revisioni Data revisione
11 Ott 2024			PROFILI MARE (Modo_ACCAD)	00 - 11 Ott 2024

LEGENDA

- Rilievo topografico
- Livello di acqua
- Area di progetto
- Area di scavo

Sezione 0+210.00

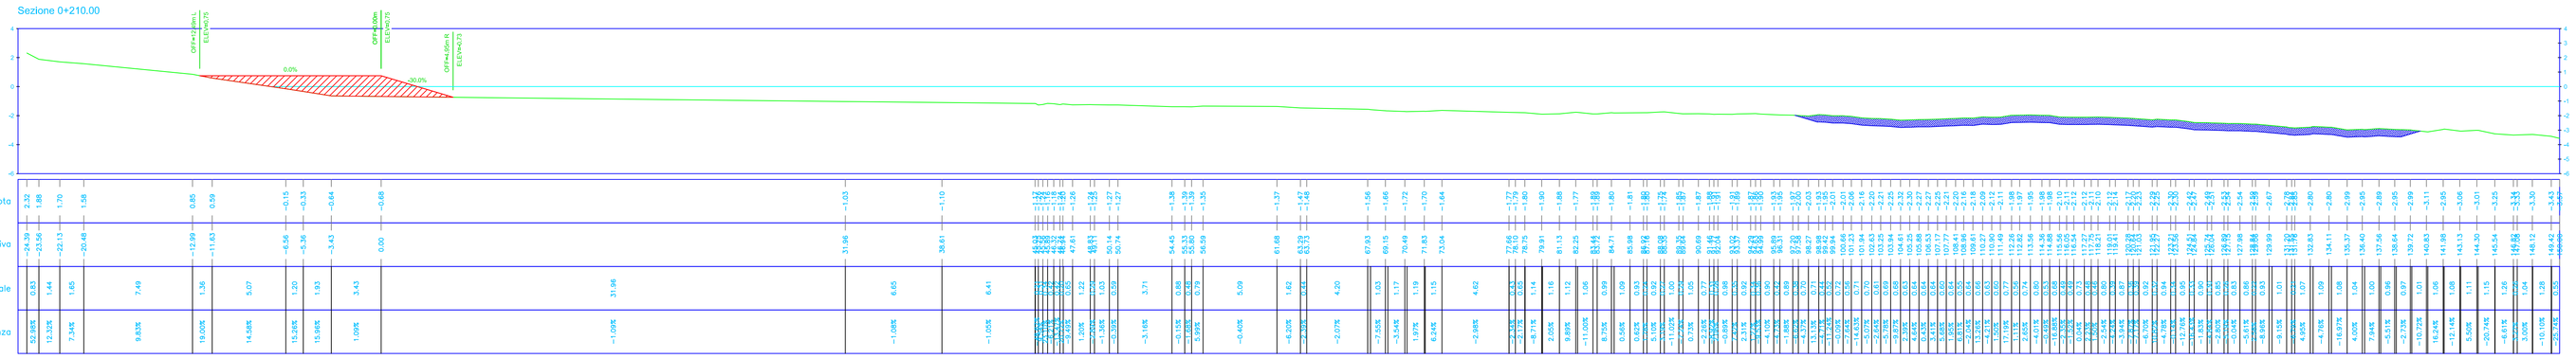

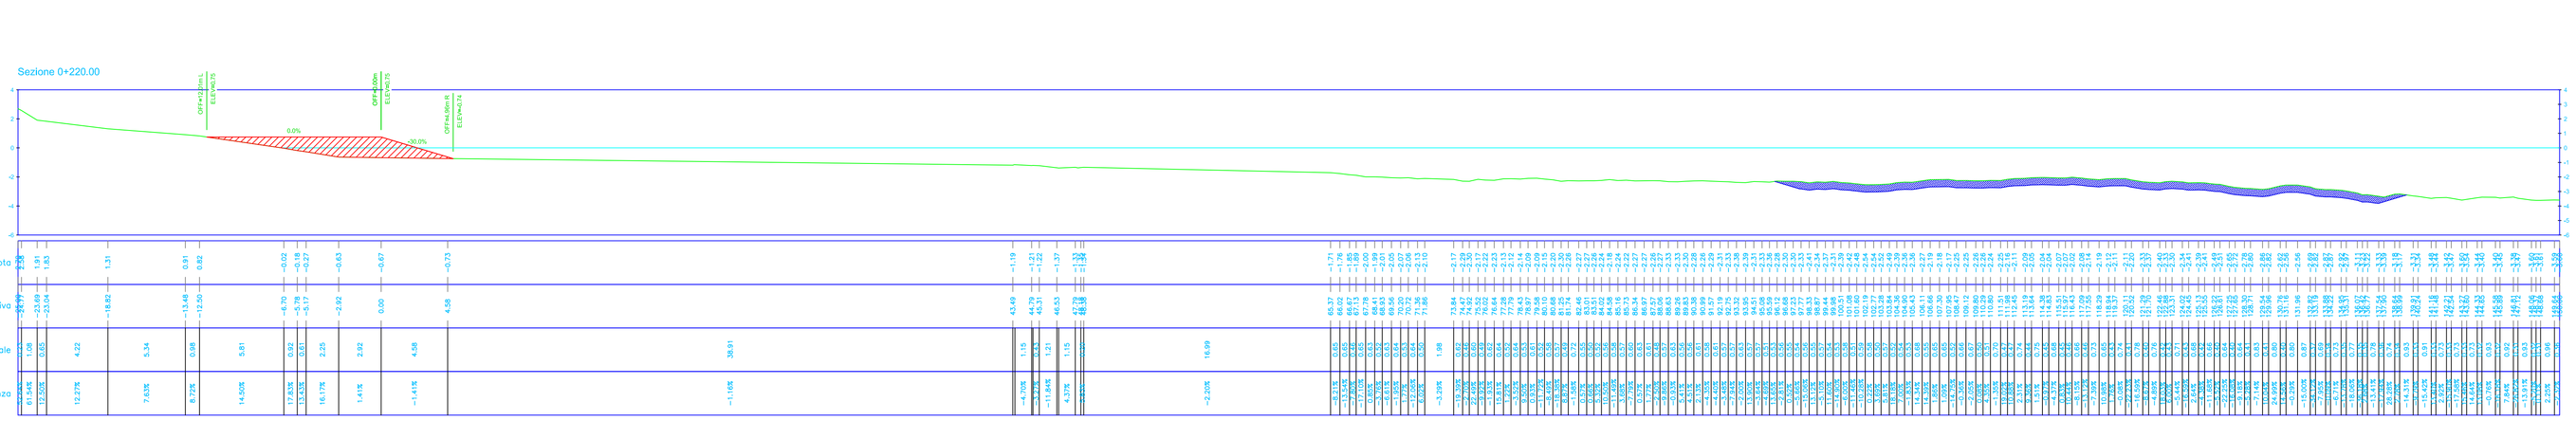

Sezione 0+220.00

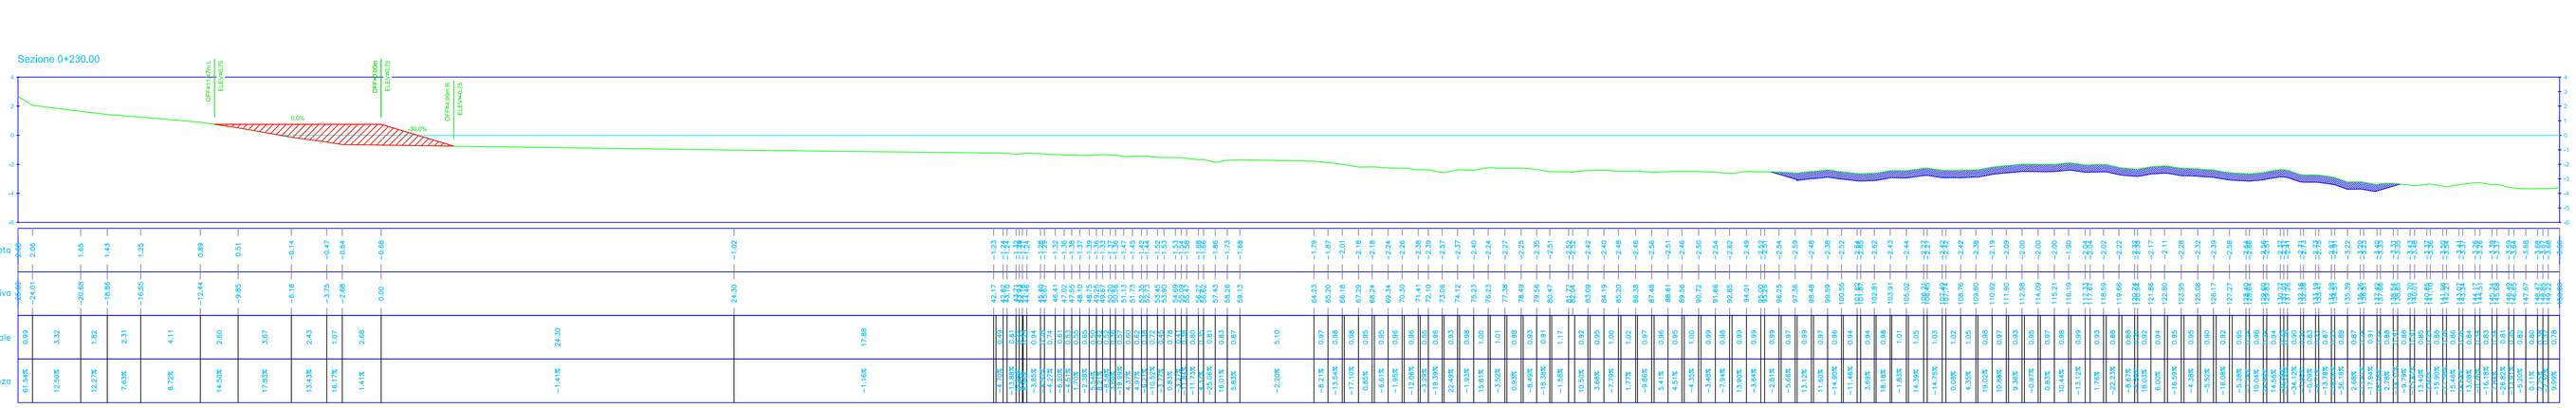

Sezione 0+230.00

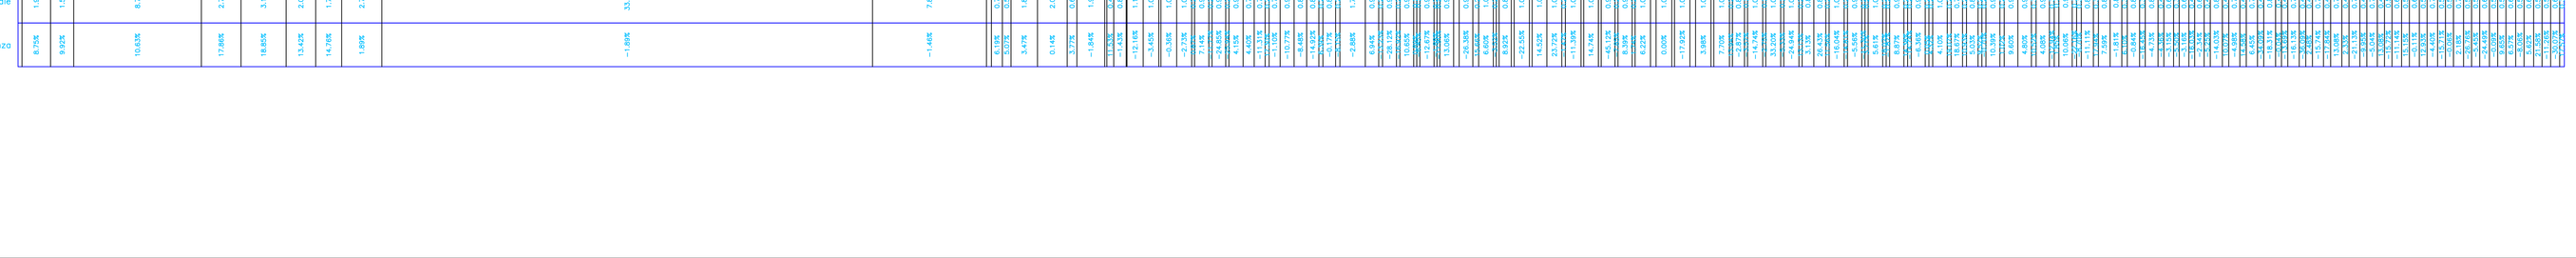

Sezione 0+240.00

Sezione 0+250.00