COMUNE DI
CASTIGLIONE DELLA PESCAIA

Lavori di riprofilatura stagionale strordinaria tratti di spiaggia tra punta Rocchette e punta Capezzolo cod CUP del progetto G98H24000140002

COMMITTENTE	Comune di Castiglione Della Pescaia
Cod.fisc.-P.Iva	00117100537- 00117100537
CITTA'	Castiglione Della Pescaia — Strada Provinciale n.3 "del Padule" km. 19+00 — Prov.(GR)

Planimetria Ante Operam Valbona e capezzolo

Tavola 17
Scala 1: 500

Arch. Claudio Voldrighi
Geom.Viviana Vittori

Data	redatto	verificato	Nome file	Revision / Date revision
11 04 2024			RIQFCBWVLRMB_V0(2)00	00/ 11 04 2024

Calcoli volumi riporto spiaggia
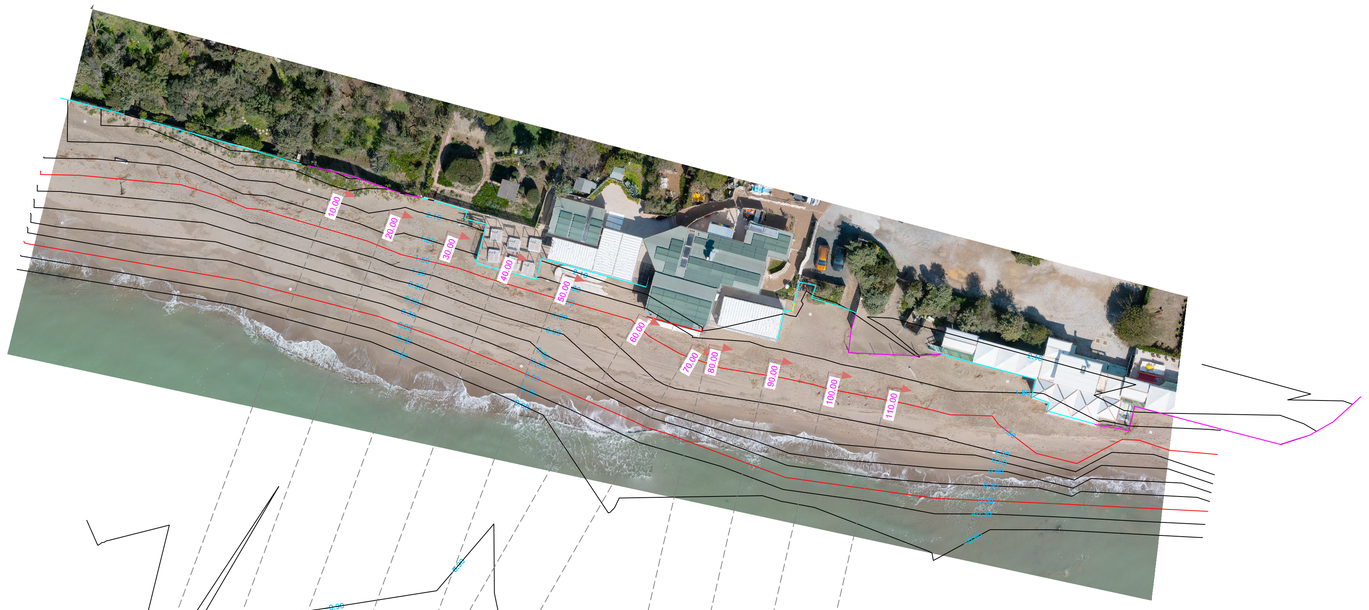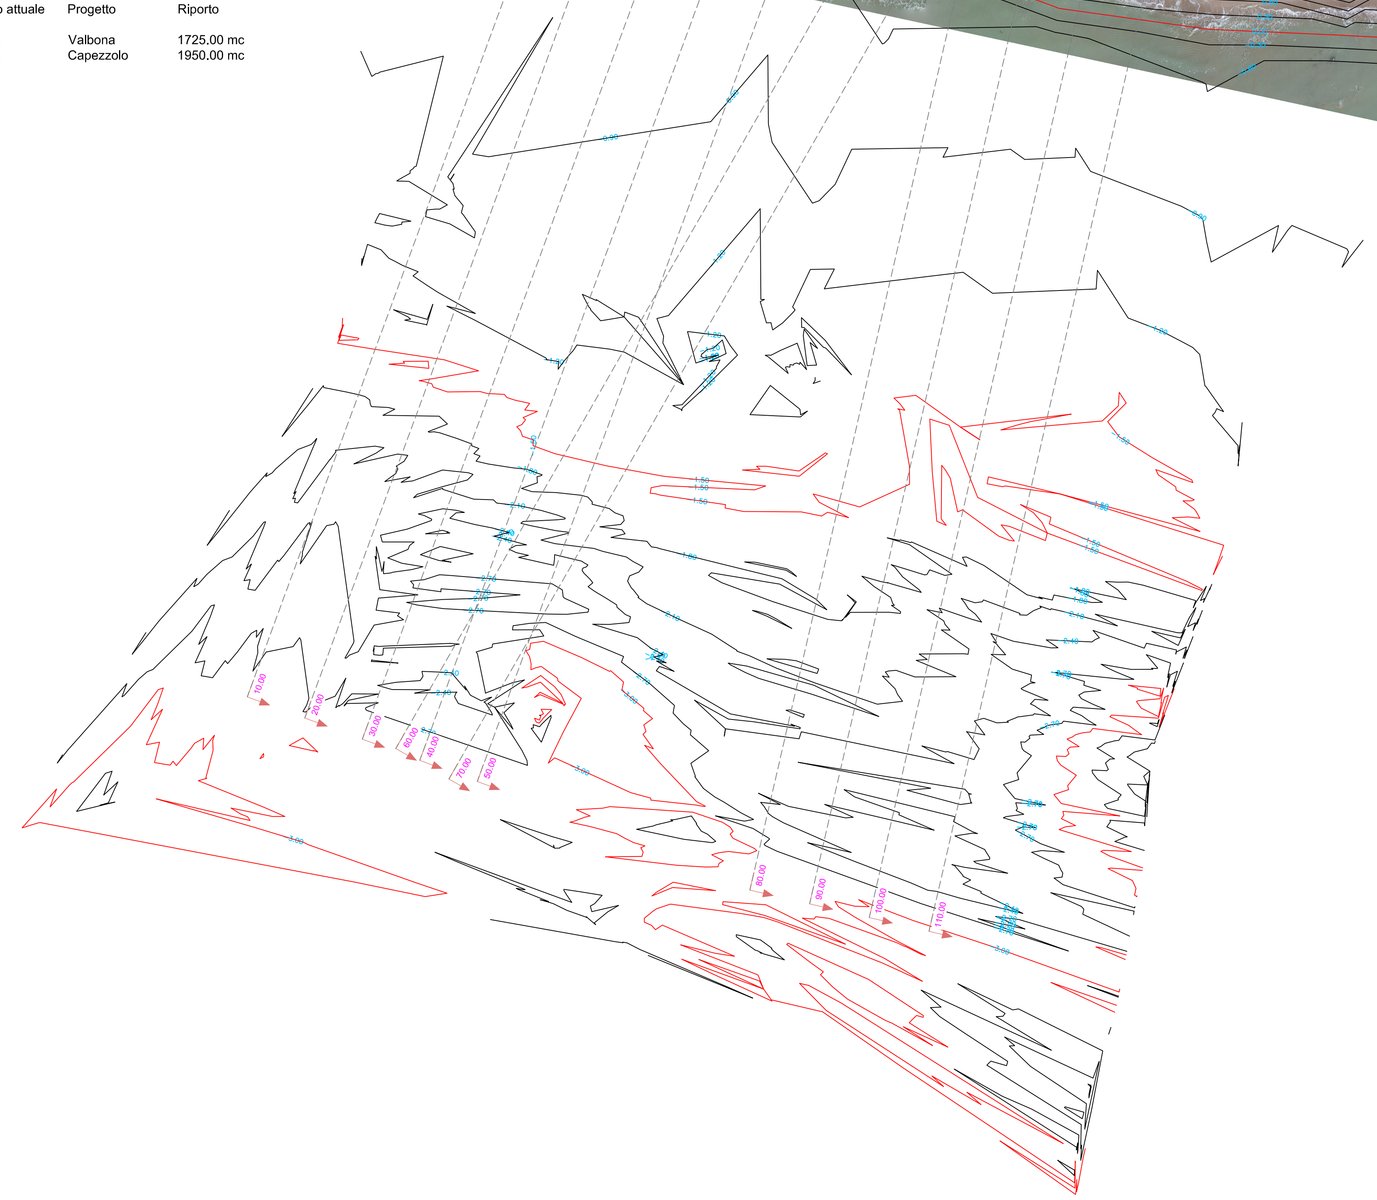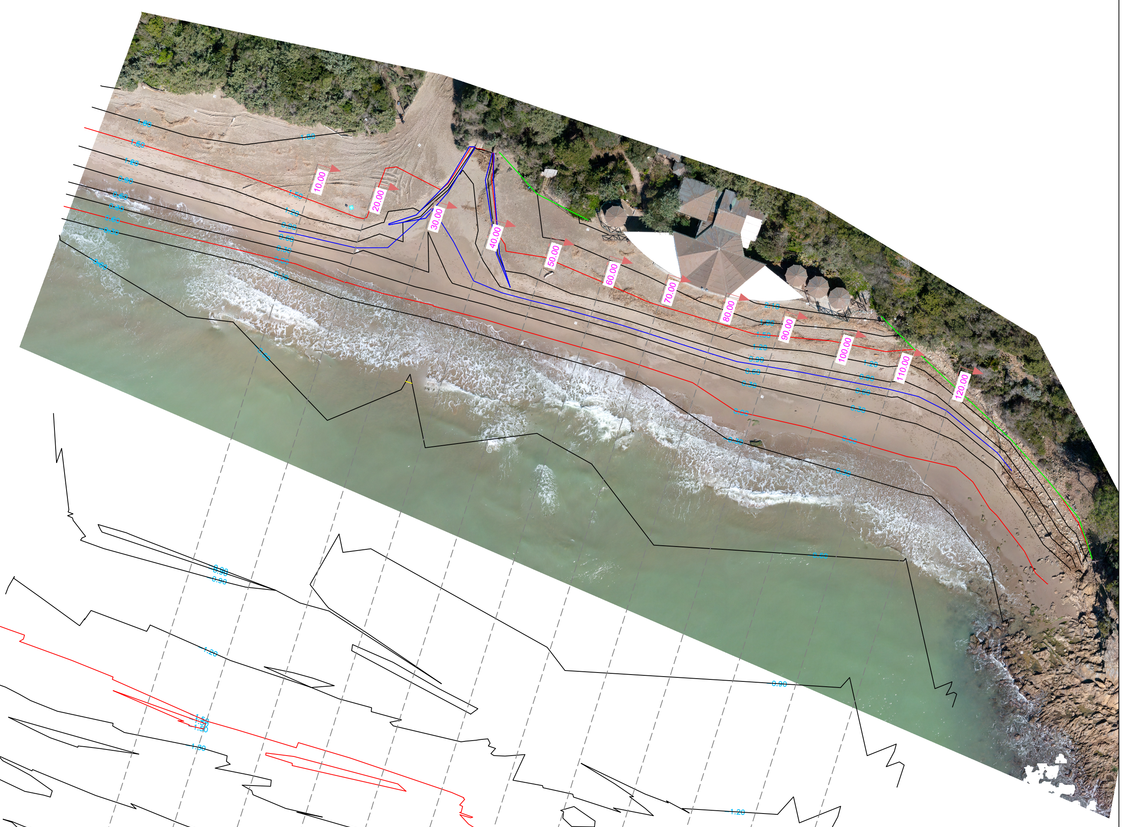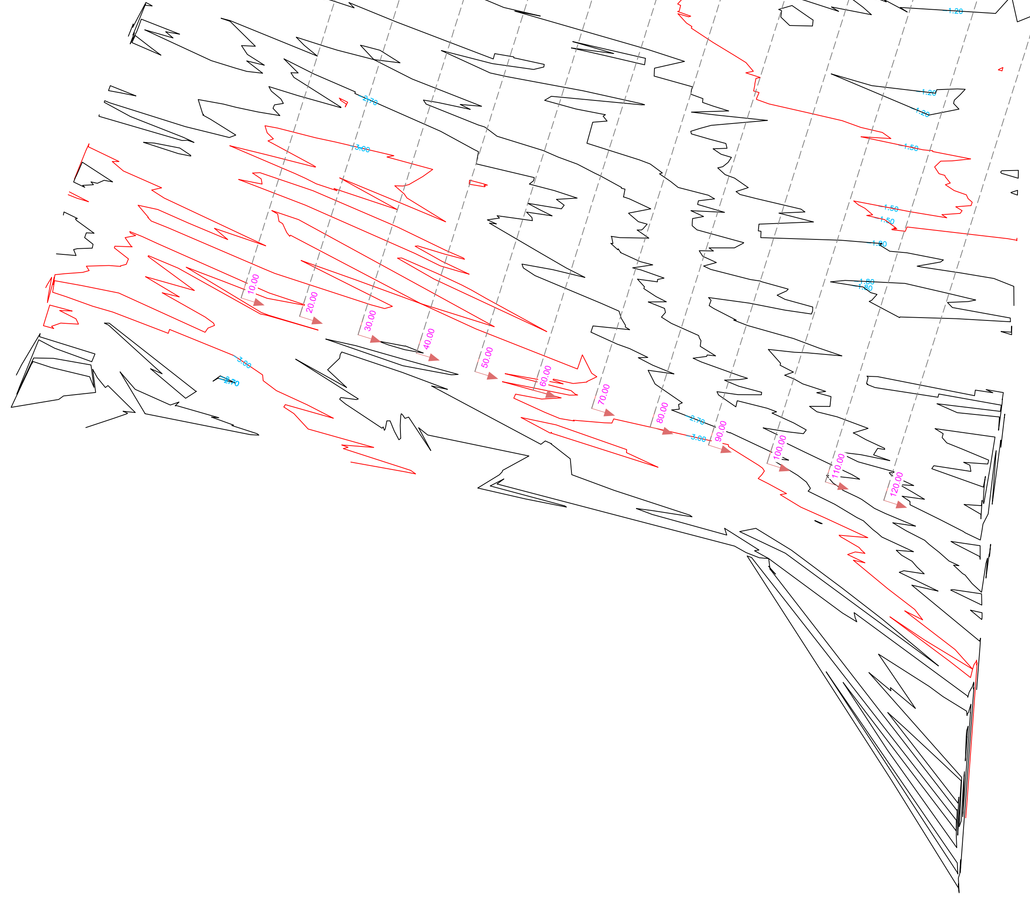
Terreno attuale	Progetto	Riporto
Rilievo	Valbona	1725,00 mc
Rilievo	Capezzolo	1950,00 mc