COMUNE DI
CASTIGLIONE DELLA PESCAIA

Lavori di riprofilatura stagionale strordinaria tratti di spiaggia tra punta Rocchette e punta Capezzolo cod CUP del progetto G98H24000140002

COMMITTENTE	Comune di Castiglione Della Pescaia
Cod.Fisc.-P.Iva	00117100537- 00117100537
CITTA'	Castiglione Della Pescaia — Strada Provinciale n.2 'del Padule' km. 19+00 — Prov.(GR)

Sezioni stato attuale Valbona

Tavola 20
Scala 1 / 200

Arch. Claudio Voldrighi
Geom.Viviana Vittori

Data	redatto	verificato	Nome file	Revisione / Data revisione
11 04 2024			RIQPC18W01RIGB_IC0C00	00 / 11 04 2024

LEGENDA

- Rilievo topografico
- Livello di acqua

Sezione 90.00

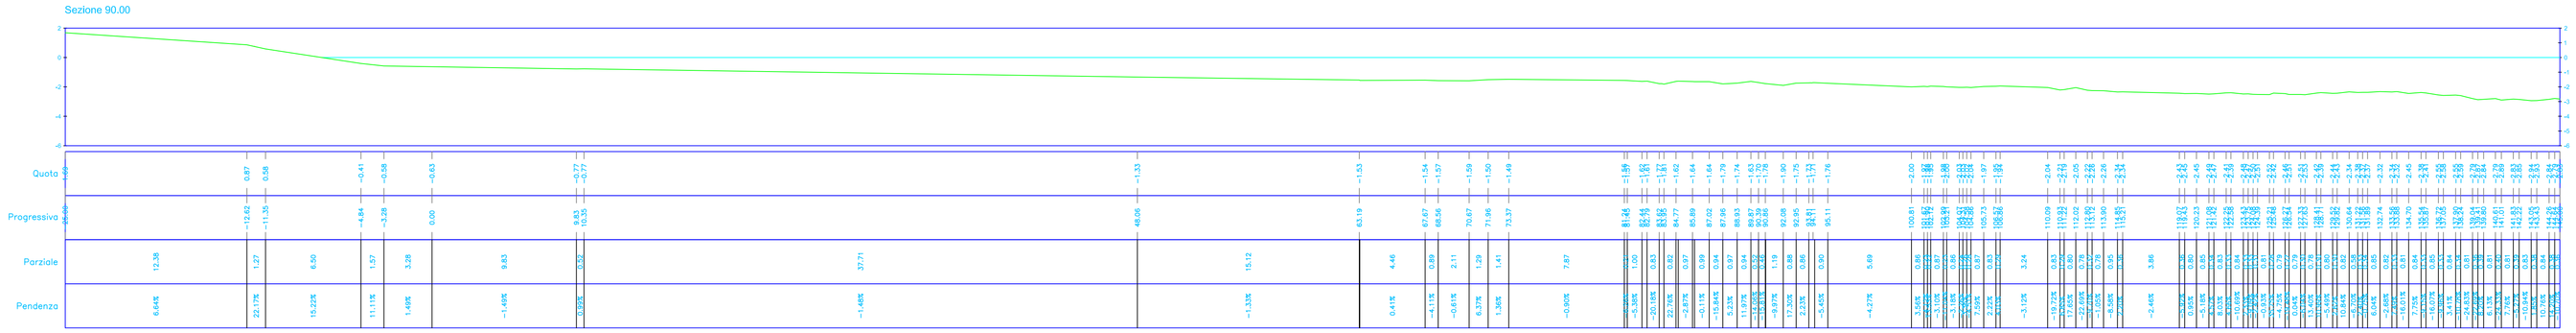

Sezione 100.00

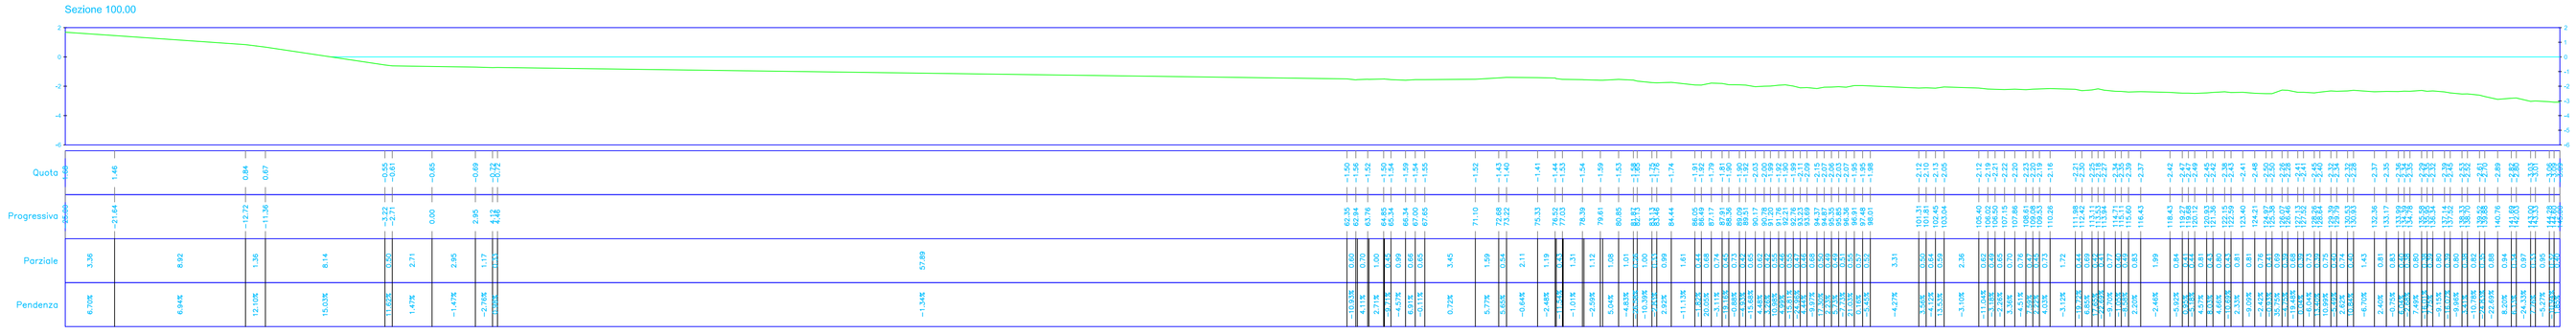
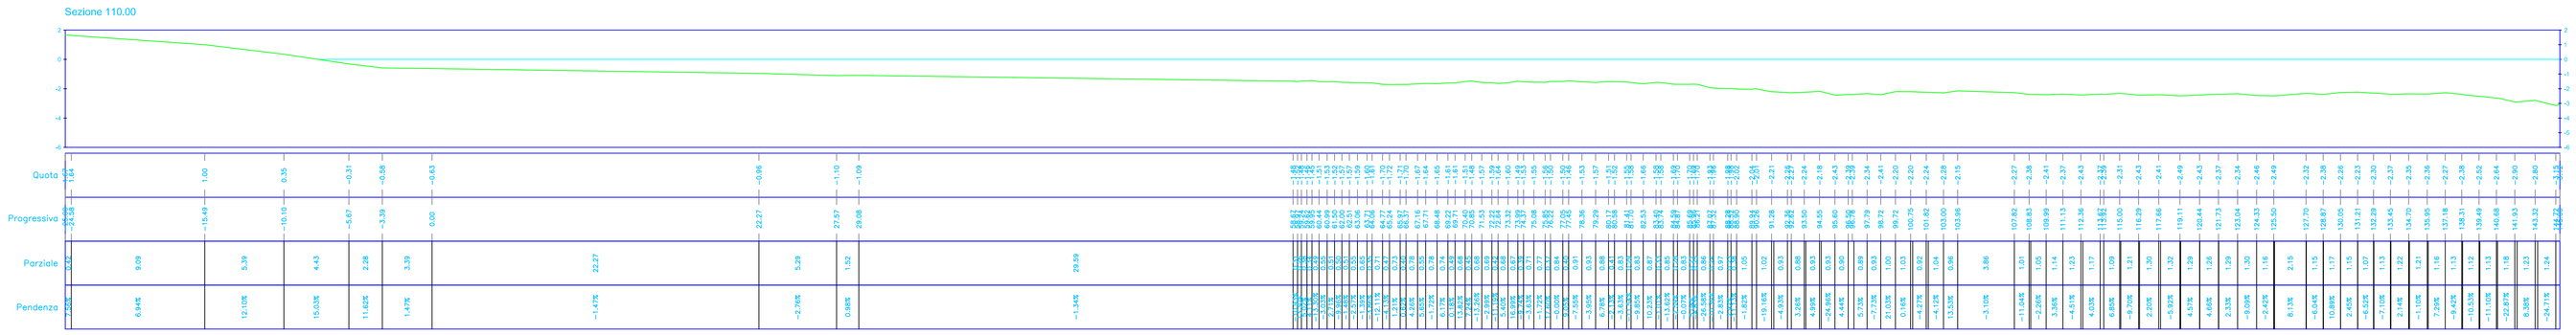
Sezione 110.00