COMUNE DI
CASTIGLIONE DELLA PESCAIA

Lavori di riprofilatura stagionale strordinaria tratti di spiaggia tra punta Rocchette e punta Capezzolo cod CUP del progetto G98H24000140002

COMMITTENTE	Comune di Castiglione Della Pescaia		
Cod.fisc.-P.Iva	00117100537- 00117100537		
CITTA'	Castiglione Della Pescaia	Strada Provinciale n.3 "del Pascale" km. 19+00	Prov.(GR)

Sezioni stato attuale Capezzolo

Tavola 21
Scala 1 : 200

Arch. Claudio Valdrighi
Geom Viviana Vittori

Data	redatto	verificato	Nome file	Revisione / Data revisione
11-04-2024			mapmaker.dwg_ex_tr.dwg	00 11-04-2024

LEGENDA

- Rilievo topografico
- Livello di acqua

Sezione 10.00

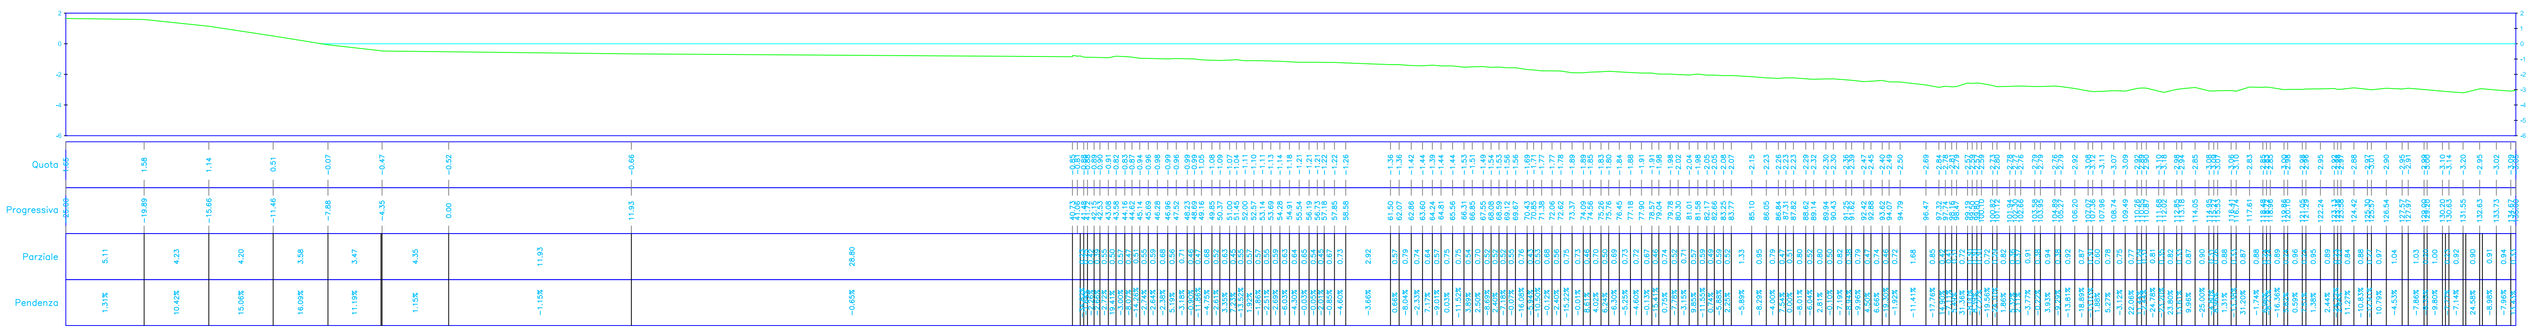

Sezione 20.00

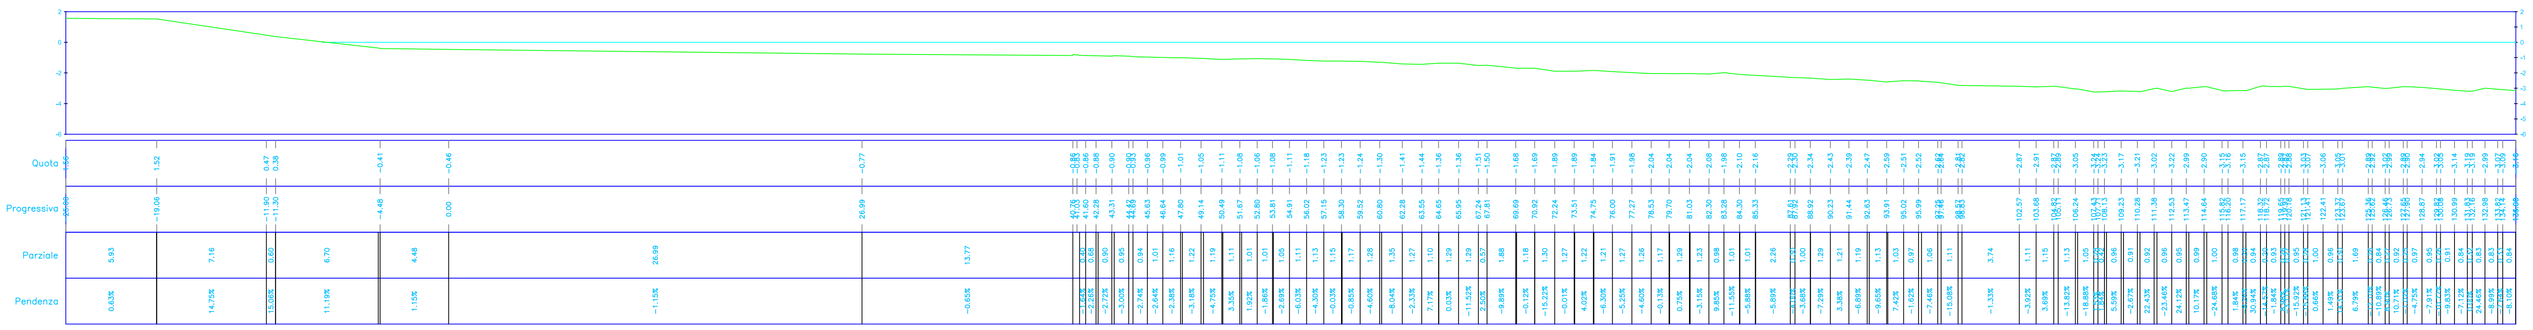

Sezione 30.00

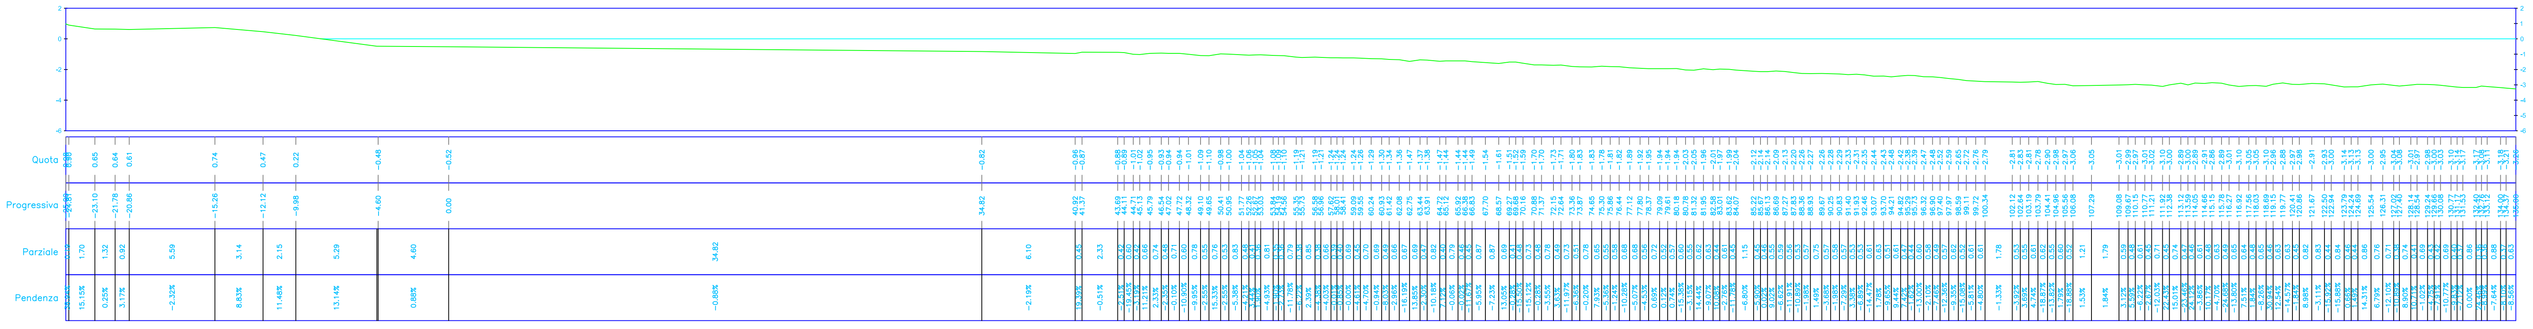
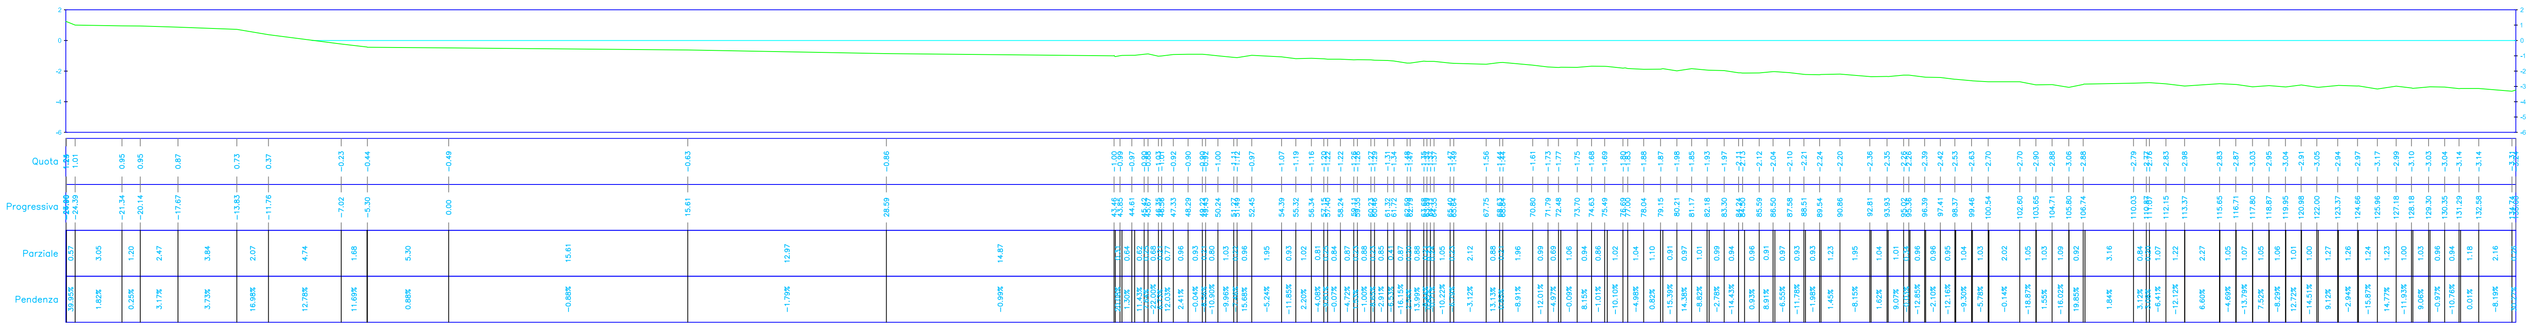
Sezione 40.00