COMUNE DI
CASTIGLIONE DELLA PESCAIA

Lavori di riprofilatura stagionale straordinaria tratti di spiaggia tra punta Rocchette e punta Capezzolo cod CUP del progetto G98H24000140002

COMMITTENTE	Comune di Castiglione Della Pescaia
Cod.fisc.-P.Iva	00117100537- 00117100537
CITTA'	Castiglione Della Pescaia (Strada Provinciale n.2 'dell'Alcatraz' km. 19+00) — Prov.(GR)

Sezioni Di Progetto Valbona

Tavola 2G
Scala 1: 200

Arch. Claudio Voldrighi
Geom.Viviana Vittori

Data	redatto	verificato	Nome file	Revisioni / Data revisione
11 04 2024			4GR1M00.DWG(LAYOUT)	00 / 11 04 2024

LEGENDA

- Rilievo topografico
- Livello di acqua
- Area di progetto
- Area di scavo

Sezione 50.00

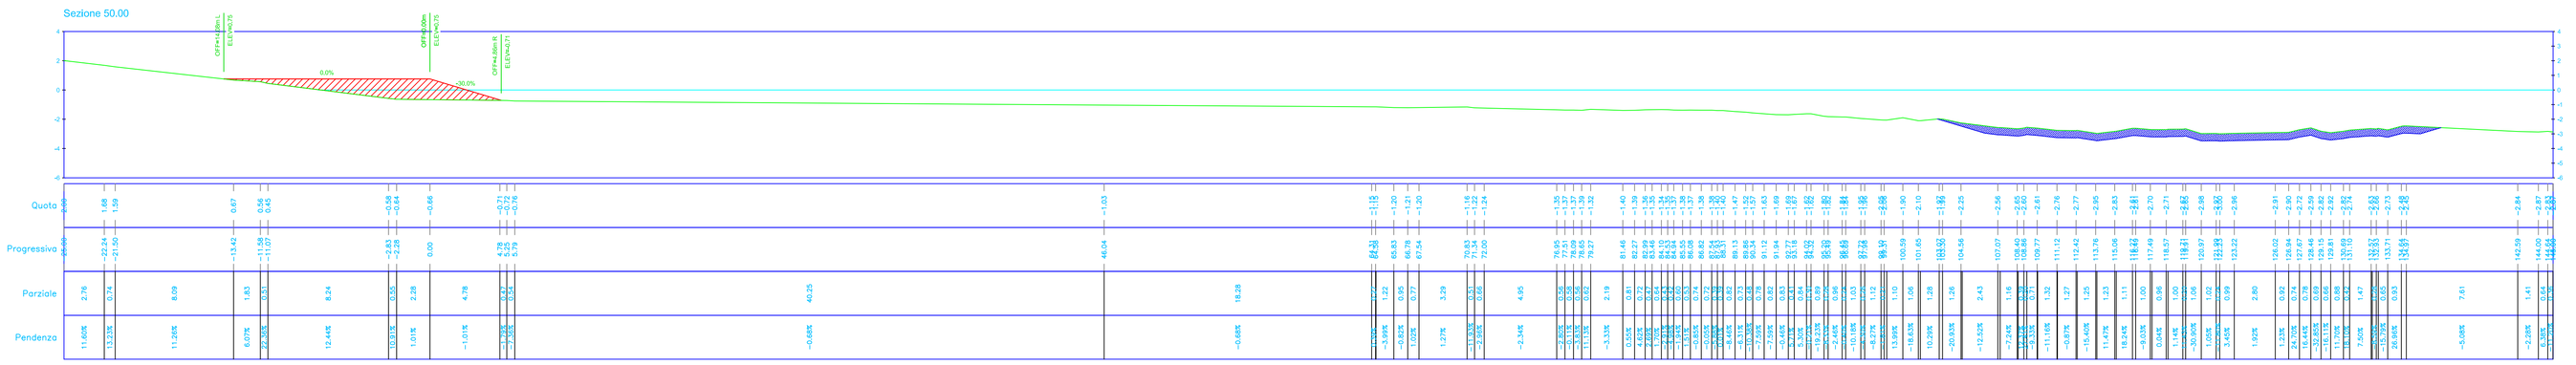

Sezione 60.00

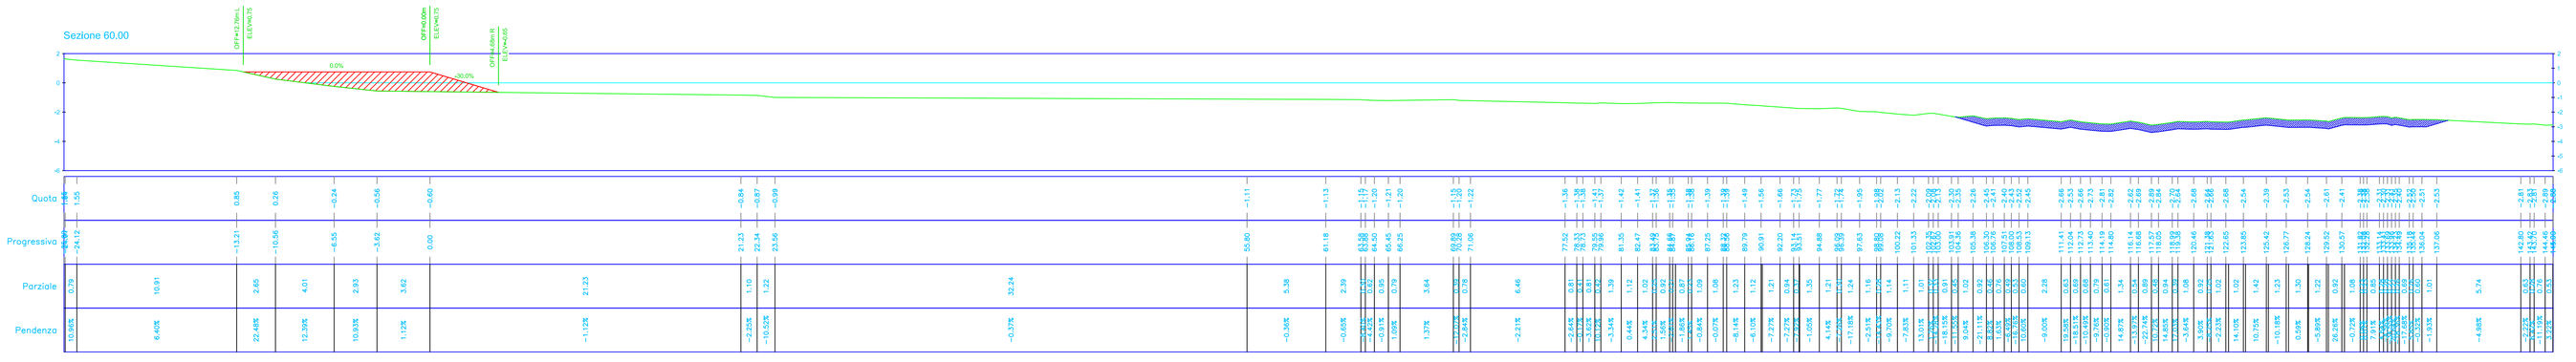

Sezione 70.00

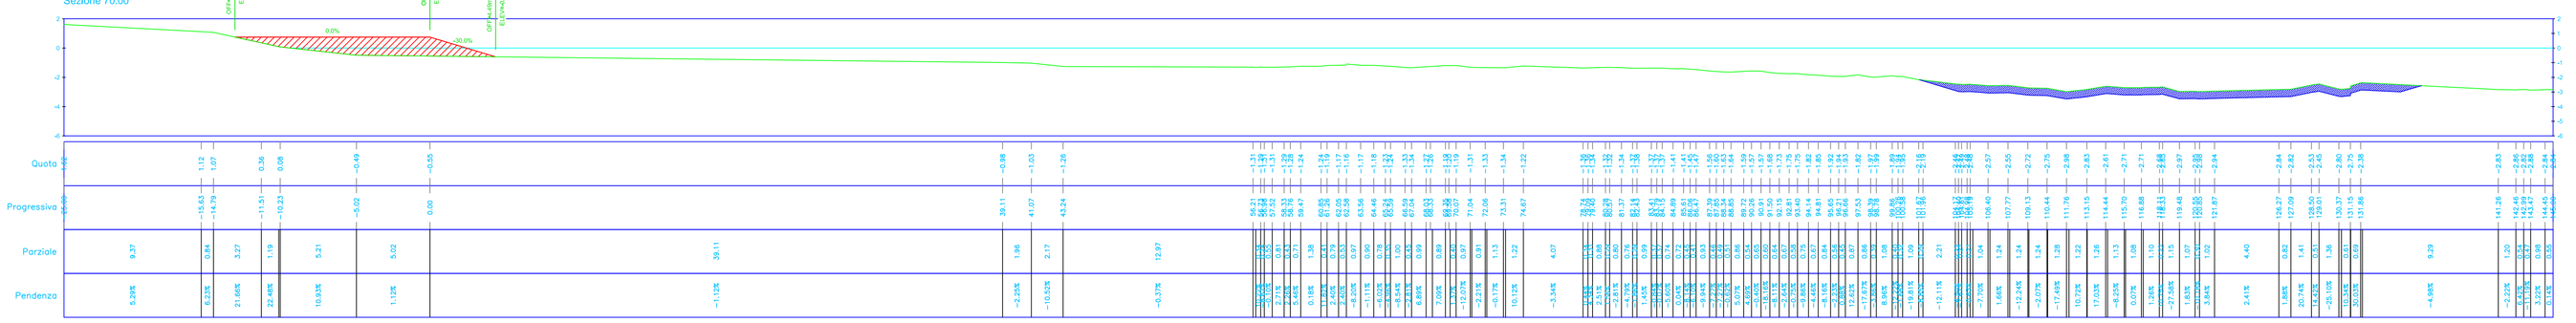
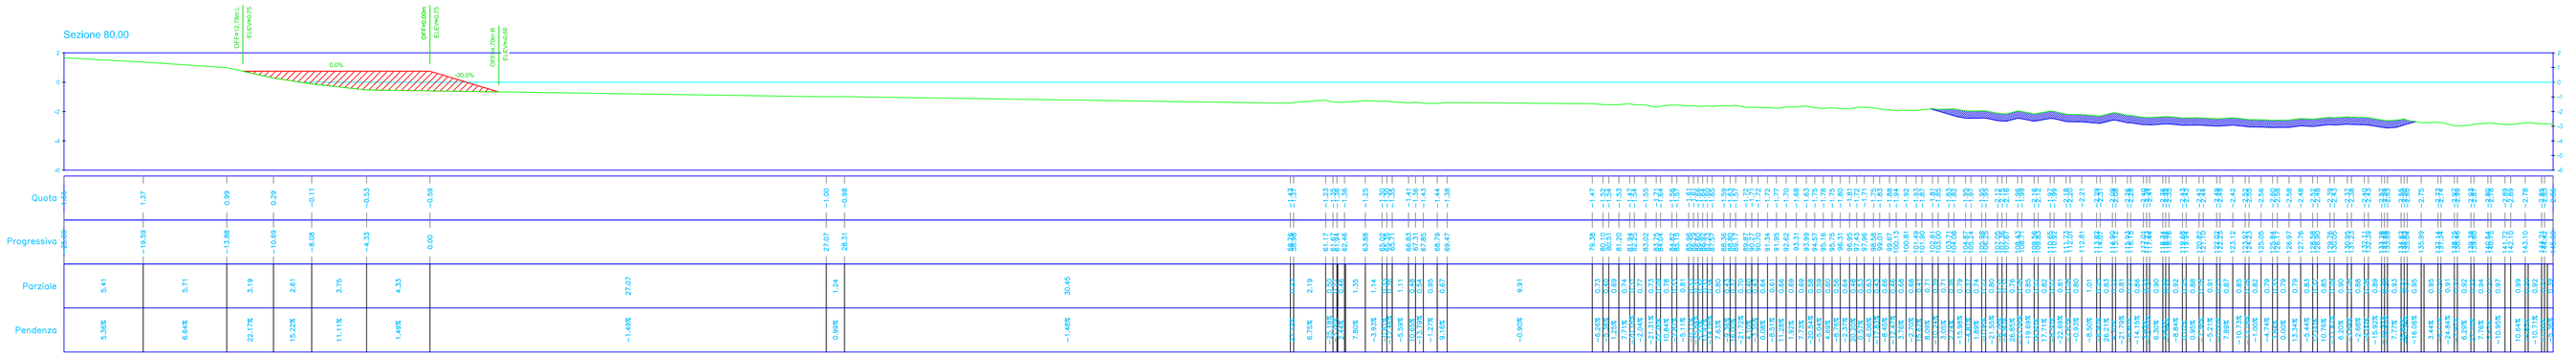
Sezione 80.00