COMUNE DI
CASTIGLIONE DELLA PESCAIA

Lavori di riprofilatura stagionale straordinaria tratti di spiaggia tra punta Rocchette e punta Capezzolo cod CUP del progetto G98H24000140002

COMMITTENTE	Comune di Castiglione Della Pescaia
Cod.Fisc.-P.Iva	00117100537- 00117100537
CITTA'	Castiglione Della Pescaia — Strada Provinciale 2 'dell'Aiola' km. 19+00 — Prov.(GR)

Sezioni Di Progetto Capezzolo

Tavola 2/5
Scala 1: 200

Arch. Claudio Voldrighi
Geom.Viviana Vittori

Data	redatto	verificato	Nome file	Revisioni / Data revisioni
11-04-2024			PROFILI MARE DEBOLE.DWG	00 - 11-04-2024

LEGENDA
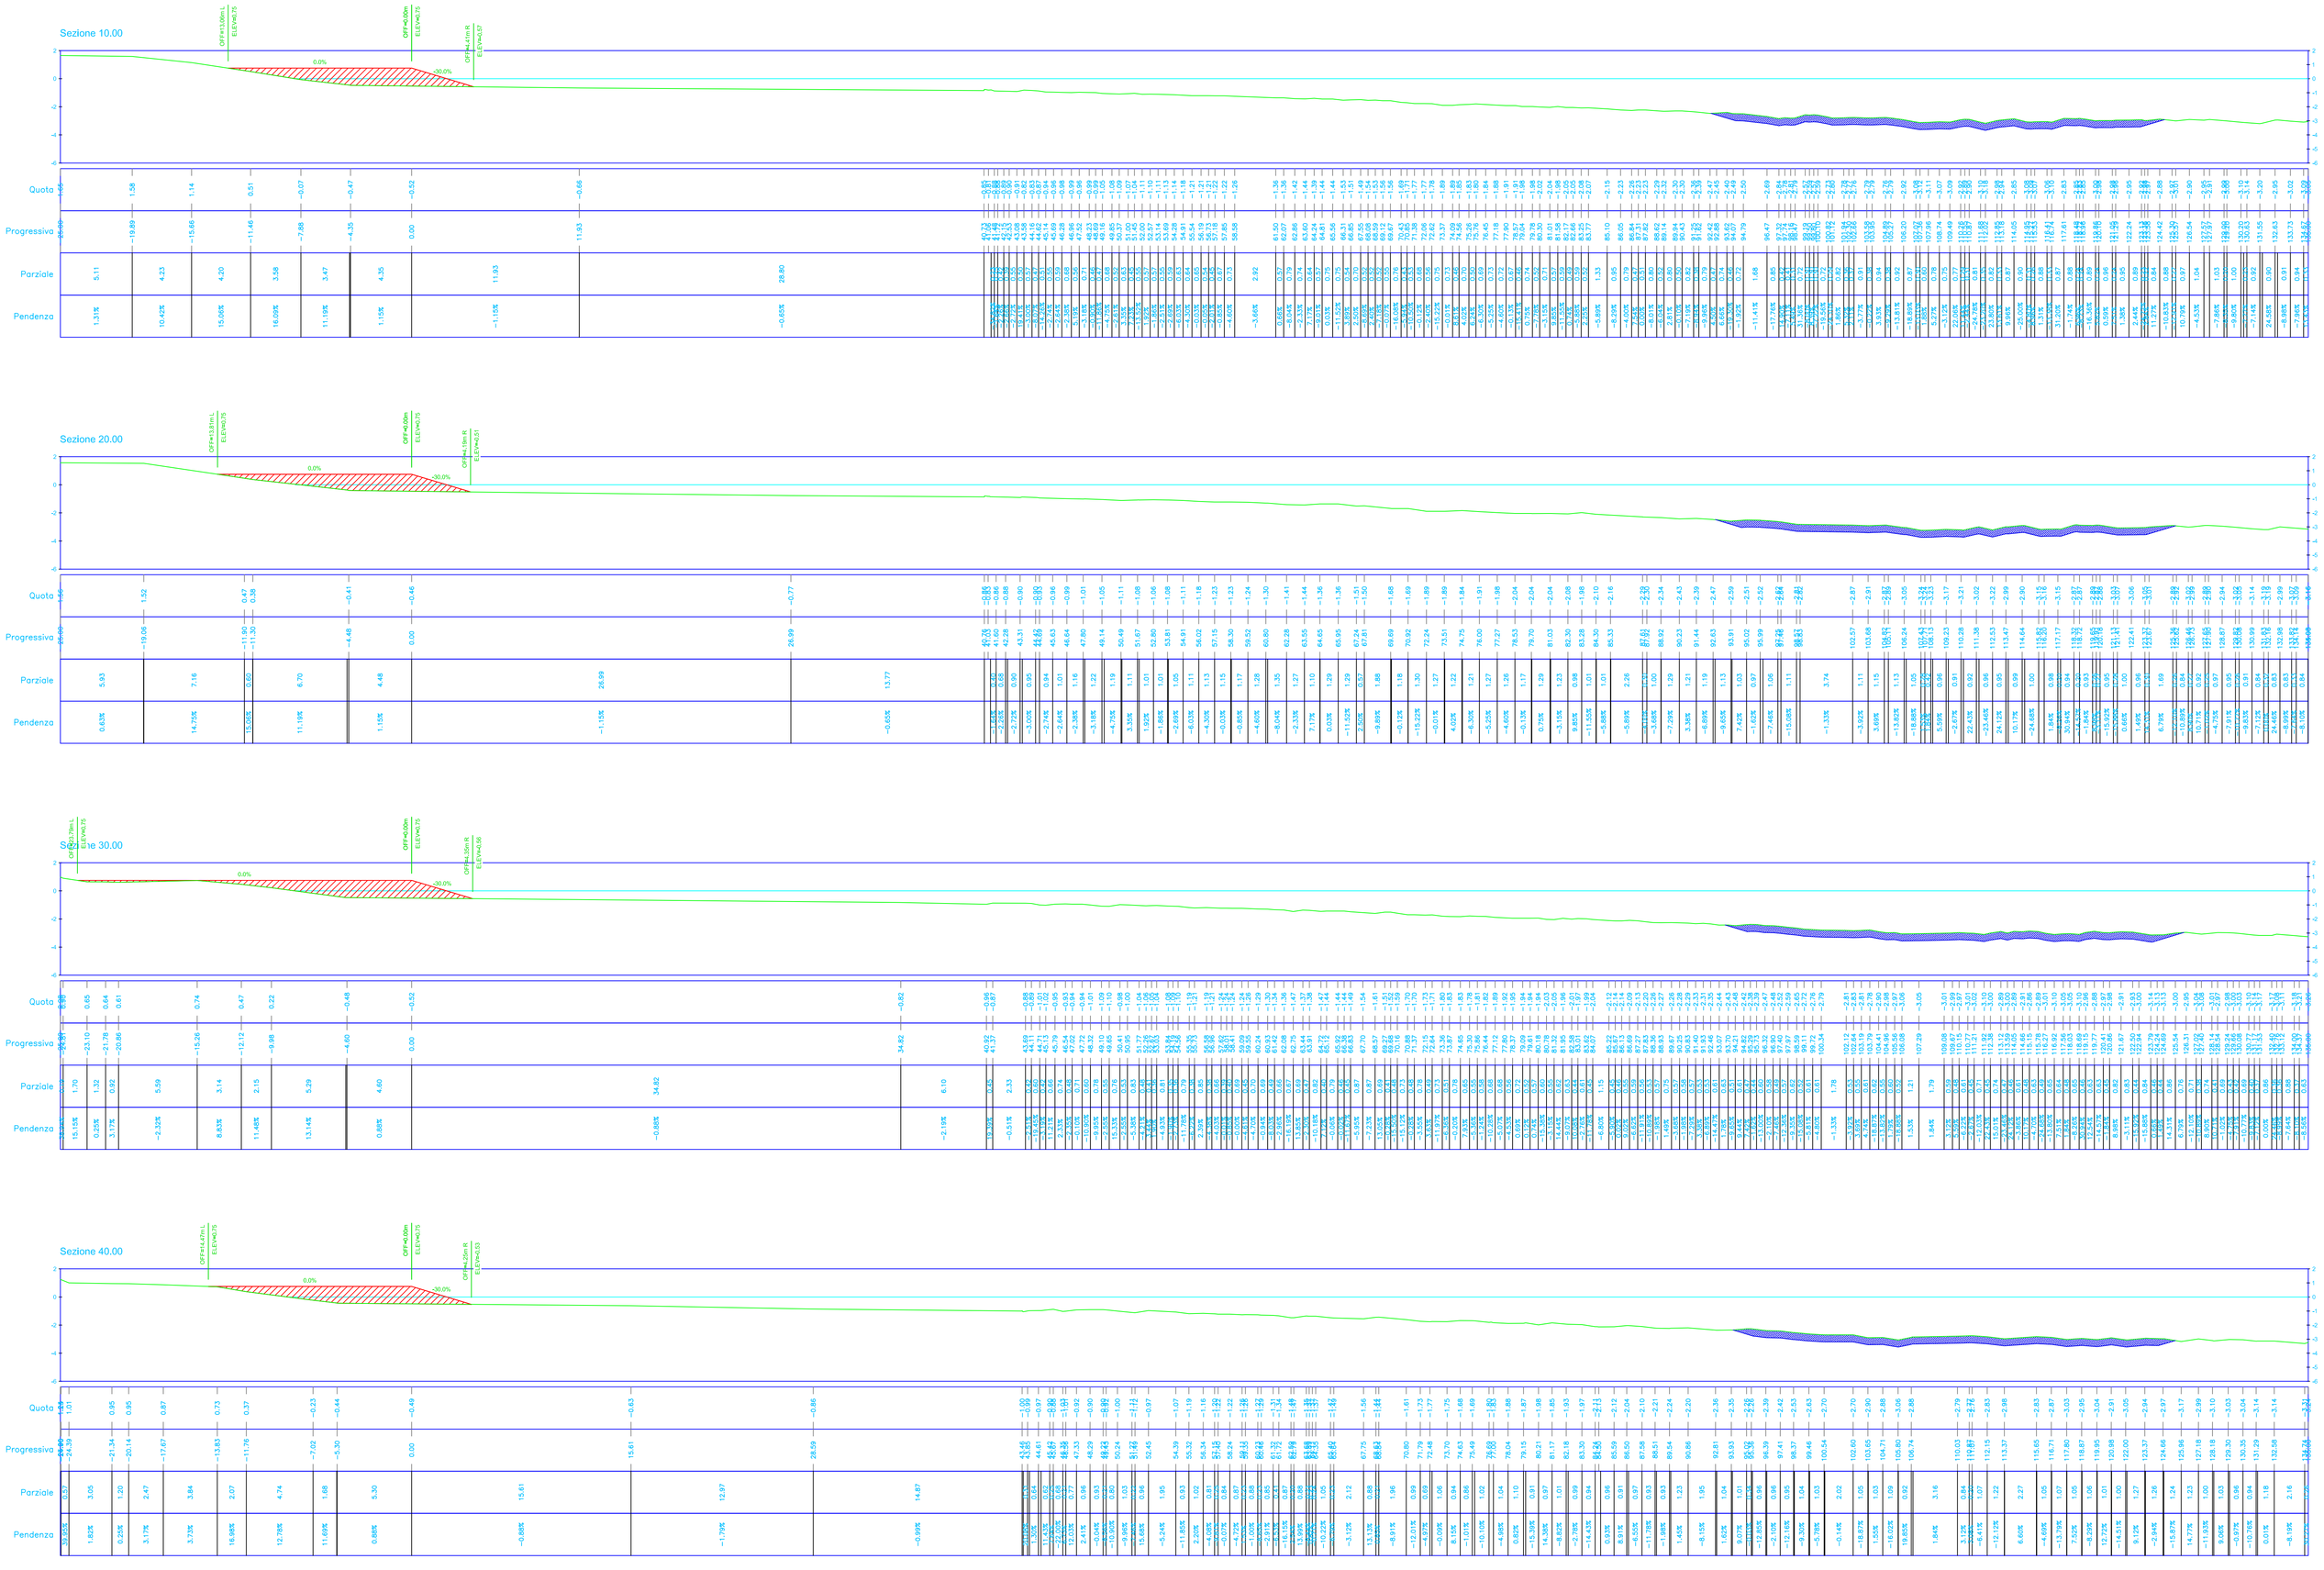
- Rilievo topografico
- Livello di acqua
- Area di progetto
- Area di scavo