

Lavori di rifacimento delle tubazioni di distribuzione dell'impianto di riscaldamento della Scuola Secondaria di I° Grado "O. Orsini" del Capoluogo


PROGETTO DEFINITIVO

PROGETTISTI

Progettazione impianti meccanici
PER. IND. EMANUELE MUCCI

 **Mucci & Associati
Studio Tecnico**

Coordinatore in fase di esecuzione
PER. IND. EMANUELE MUCCI

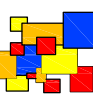 **Mucci & Associati
Studio Tecnico**

E.G.M.1

Impianto di riscaldamento
Piano terra

Settembre 2016

LEGENDA SIMBOLI

 valvole di zona due vie

 mc De#... indicazione diametro esterno tubazione in multistrato

 radiatore completo di valvola termostatica a 4 colonne

 radiatore completo di valvola termostatica a 6 colonne

 tubazione mandata imp. di riscaldamento staffata a soffitto

 tubazione ritorno imp. di riscaldamento staffata a soffitto

 tubazione mandata imp. di riscaldamento passante sotto il pavimento dell'area rialzata

 tubazione mandata imp. di riscaldamento passante sotto il pavimento dell'area rialzata

 colonna montante con ripartenza dorsale

 colonna montante

 22/800 n. elementi, interesse radiatore a 4 colonne


 22/1000 n. elementi, interesse radiatore a 6 colonne

 Aerotermo a parete tipo: Riello mod: NUOVO ACU 73

 cronotermostato ambiente a servizio zona N°...



PIANO TERRA
SCALA 1:100

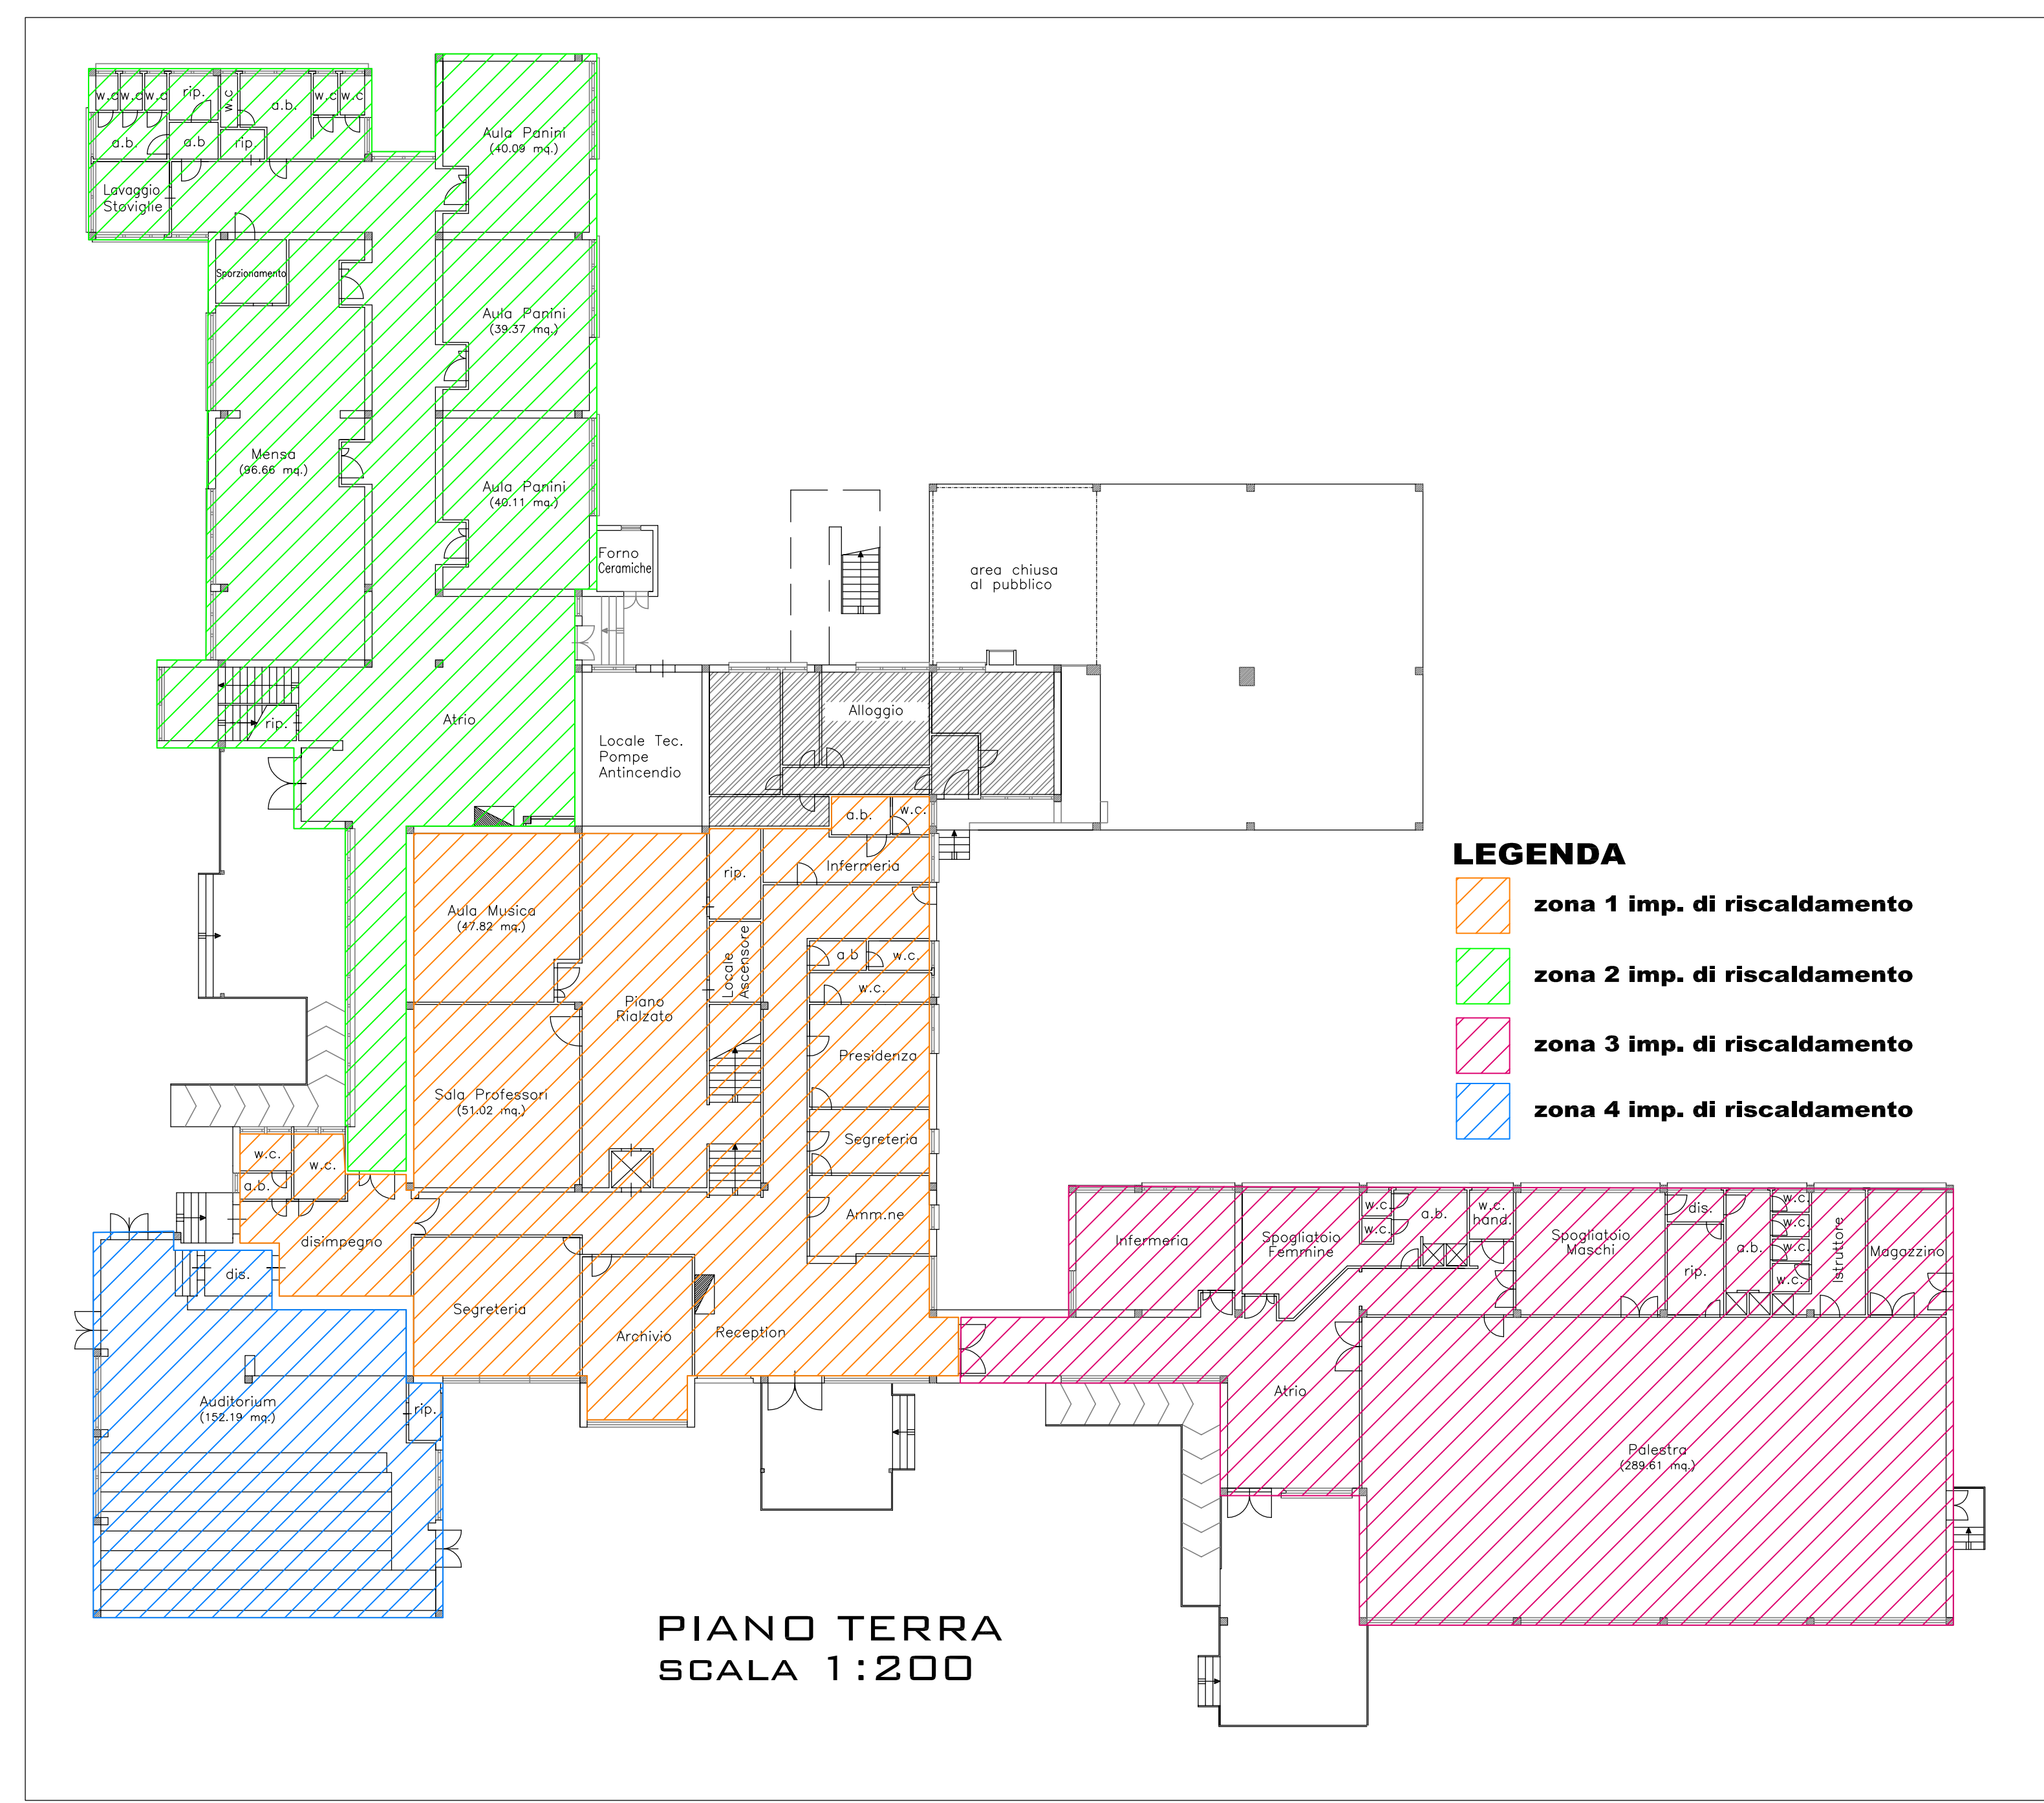

LEGENDA

 zona 1 imp. di riscaldamento

 zona 2 imp. di riscaldamento

 zona 3 imp. di riscaldamento

 zona 4 imp. di riscaldamento

PIANO TERRA
SCALA 1:200