

Comune di Castiglione della Pescaia

Provincia di Grosseto

PROGETTO DEFINITIVO ED ESECUTIVO

**LAVORI DI “MESSA IN SICUREZZA IDRAULICA IN LOC. PADULINE A VALLE DELLA
STRADA PROVINCIALE DEL PADULE - III STRALCIO”.**

CUP G96J2000740001 - CIG Z49324BF2E

ALLEGATO D

ELABORATI GRAFICI

COMMITTENTE: COMUNE DI CASTIGLIONE DELLA PESCAIA
Strada Prov.le del Padule, km 19 - 58043 CASTIGLIONE DELLA PESCAIA (GR)
P.I. 00117100537

PROGETTISTA: Ing. Alessandro Madiai
Largo 1 maggio n.85 - 52100 AREZZO
P.I. 01097960510

Castiglione della Pescaia, 02.12.2021

- ELABORATO GRAFICO TAV. 1 – Immagini aeree – inquadramento generale
- ELABORATO GRAFICO TAV. 2 – Planimetrie catastali – Individuazione proprietà comunale – Localizzazione futura vasca di laminazione
- ELABORATO GRAFICO TAV. 3 – Planimetria generale – Stato attuale
- ELABORATO GRAFICO TAV. 4 – Fosso "A" e Fosso Val Colombaia - Stato attuale - Planimetria generale – Sezioni trasversali fossi
- ELABORATO GRAFICO TAV. 5 – Fosso "A" e Fosso Val Colombaia – Stato Modificato-Planimetria generale e vasca di laminazione–Sezioni trasversali fossi– Profili longitudinali fossi–Sezioni trasversali trasversali vasca di laminazione
- ELABORATO GRAFICO TAV. 6 – Fosso Val Colombaia zona retro Eurospin- Stato attuale e Modificato
- ELABORATO GRAFICO TAV. 7 – Fosso Val Colombaia-Stato attuale e Modificato-Pista ciclabile- Attraversamento SP del Padule



COMUNE DI CASTIGLIONE DELLA PESCAIA
Provincia di Grosseto

LAVORI DI MESSA IN SICUREZZA IDRAULICA IN LOCALITA'
PADULINE A VALLE DELLA STRADA
PROVINCIALE DEL PADULE - III STRALCIO
CUP: G96J2000740001 - CIG Z49324BF2E

PROGETTO DEFINITIVO ED ESECUTIVO

CI84 STUDIO TECNICO ASSOCIATO
Dott. Ing. Alessandro Madiai
Dott. Arch. M. Beatrice Pellegrini

Committente
Comune di Castiglione della Pescaia
Strada Provinciale n. 3 del Padule - km 19
R.U.P. Arch. Daniela Merola
d.merola@comune.castiglione.pescaia.gr.it

Progettista : ing. Alessandro Madiai

Tavola: **1**

IMMAGINI AEREE
INQUADRAMENTO GENERALE

Data: **02.12.2021**

Scala: **1:1000**

data:

revisione

A 01/07/2021

emissione

B

C

A termini di legge lo studio tecnico CI84 si riserva la proprietà di questo disegno con la possibilità di ristampare e/o trasferirlo a terzi senza autorizzazione scritta.

Riferimento: Comune Castiglione della Pescaia - Paduline

IMMAGINE AEREA GLOBALE INDIVIDUAZIONE ZONE D'INTERVENTO



1) Immagine fosso 'A' e fosso Val Colombaia



2) Immagine fosso Cassiopea



3) Immagine fosso Via Santa Maria e via Degli Ulivi



4) Immagine fosso Val Colombaia _ retro Eurospin





COMUNE DI CASTIGLIONE DELLA PESCAIA
Provincia di Grosseto

LAVORI DI MESSA IN SICUREZZA IDRAULICA IN LOCALITA' PADULINE A VALLE DELLA STRADA PROVINCIALE DEL PADULE - III STRALCIO
CUP: G96J2000740001 - CIG Z49324BF2E

PROGETTO DEFINITIVO ED ESECUTIVO

Cl84 STUDIO TECNICO ASSOCIATO
Dott.Ing. Alessandro Madiati
Dott. Arch. M. Beatrice Pellegrini
Via Largo 1° Maggio n.85 - 52100 AREZZO -
tel./fax: 0575/355808 - e-mail: almadia@cl84.it

Committente
Comune di Castiglione della Pescaia
Strada Provinciale n. 3 del Padule - km 19
58043 Castiglione della Pescaia (GR)
Tel. 0564 927111
comune.castiglione.pescaia@legalmail.it
R.U.P. arch. Daniele Merola
d.merola@comune.castiglionedellapescaia.gr.it

Progettista : ing. Alessandro Madiati

Tavola: 2 PLANIMETRIE CATASTALI
Individuazione proprietà comunale
Localizzazione futura vasca di laminazione


Data: 02.12.2021

Scala: 1:1000

| | data: | revisione |
|---|------------|-----------|
| A | 01/07/2021 | emissione |
| B | 06/09/2021 | |
| C | | |

A termine di legge lo studio tecnico Cl84 si riserva la proprietà di questo disegno con la proibizione di riprodurlo e/o trasferirlo a terzi senza autorizzazione scritta.

Riferimento: Comune Castiglione della Pescaia - Paduline

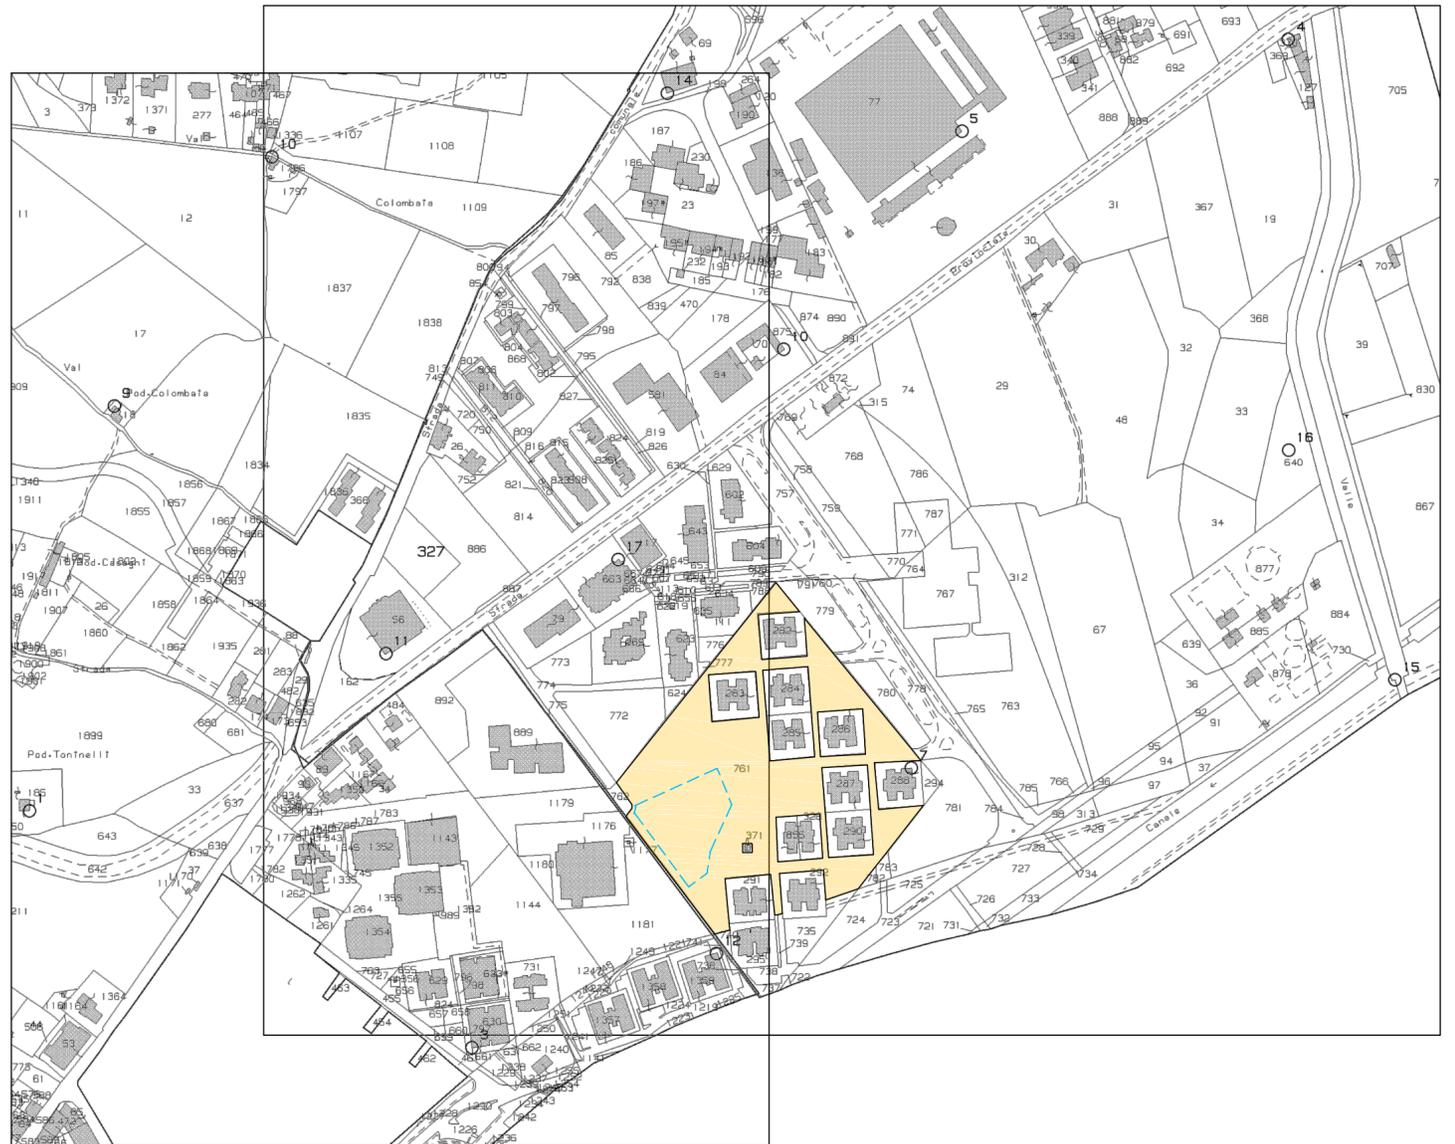



COMUNE DI CASTIGLIONE DELLA PESCAIA
Provincia di Grosseto

LAVORI DI MESSA IN SICUREZZA IDRAULICA IN LOCALITA'
PADULINE A VALLE DELLA STRADA
PROVINCIALE DEL PADULE - III STRALCIO
CUP: G96J2000740001 - CIG Z49324BF2E

PROGETTO DEFINITIVO ED ESECUTIVO

CI84 STUDIO TECNICO ASSOCIATO
Dott. Ing. Alessandro Madiai
Dott. Arch. M. Beatrice Pellegrini

R.U.P. Arch. Daniela Merola
d.merola@comune.castiglione.pescaia.gr.it


Progettista : ing. Alessandro Madiai

Tavola: **3** Planimetra generale
Stato Attuale

Data: 02.12.2021 Scala: 1:1000

| data: | revisione |
|--------------|-----------|
| A 01/07/2021 | emissione |
| B 20/09/2021 | |
| C | |

A termini di legge lo studio tecnico CI84 si riserva la proprietà di questo disegno con la proibizione di ristampare o farlo ristampare o terzi senza autorizzazione scritta. Riferimento: Comune Castiglione della Pescaia - Paduline

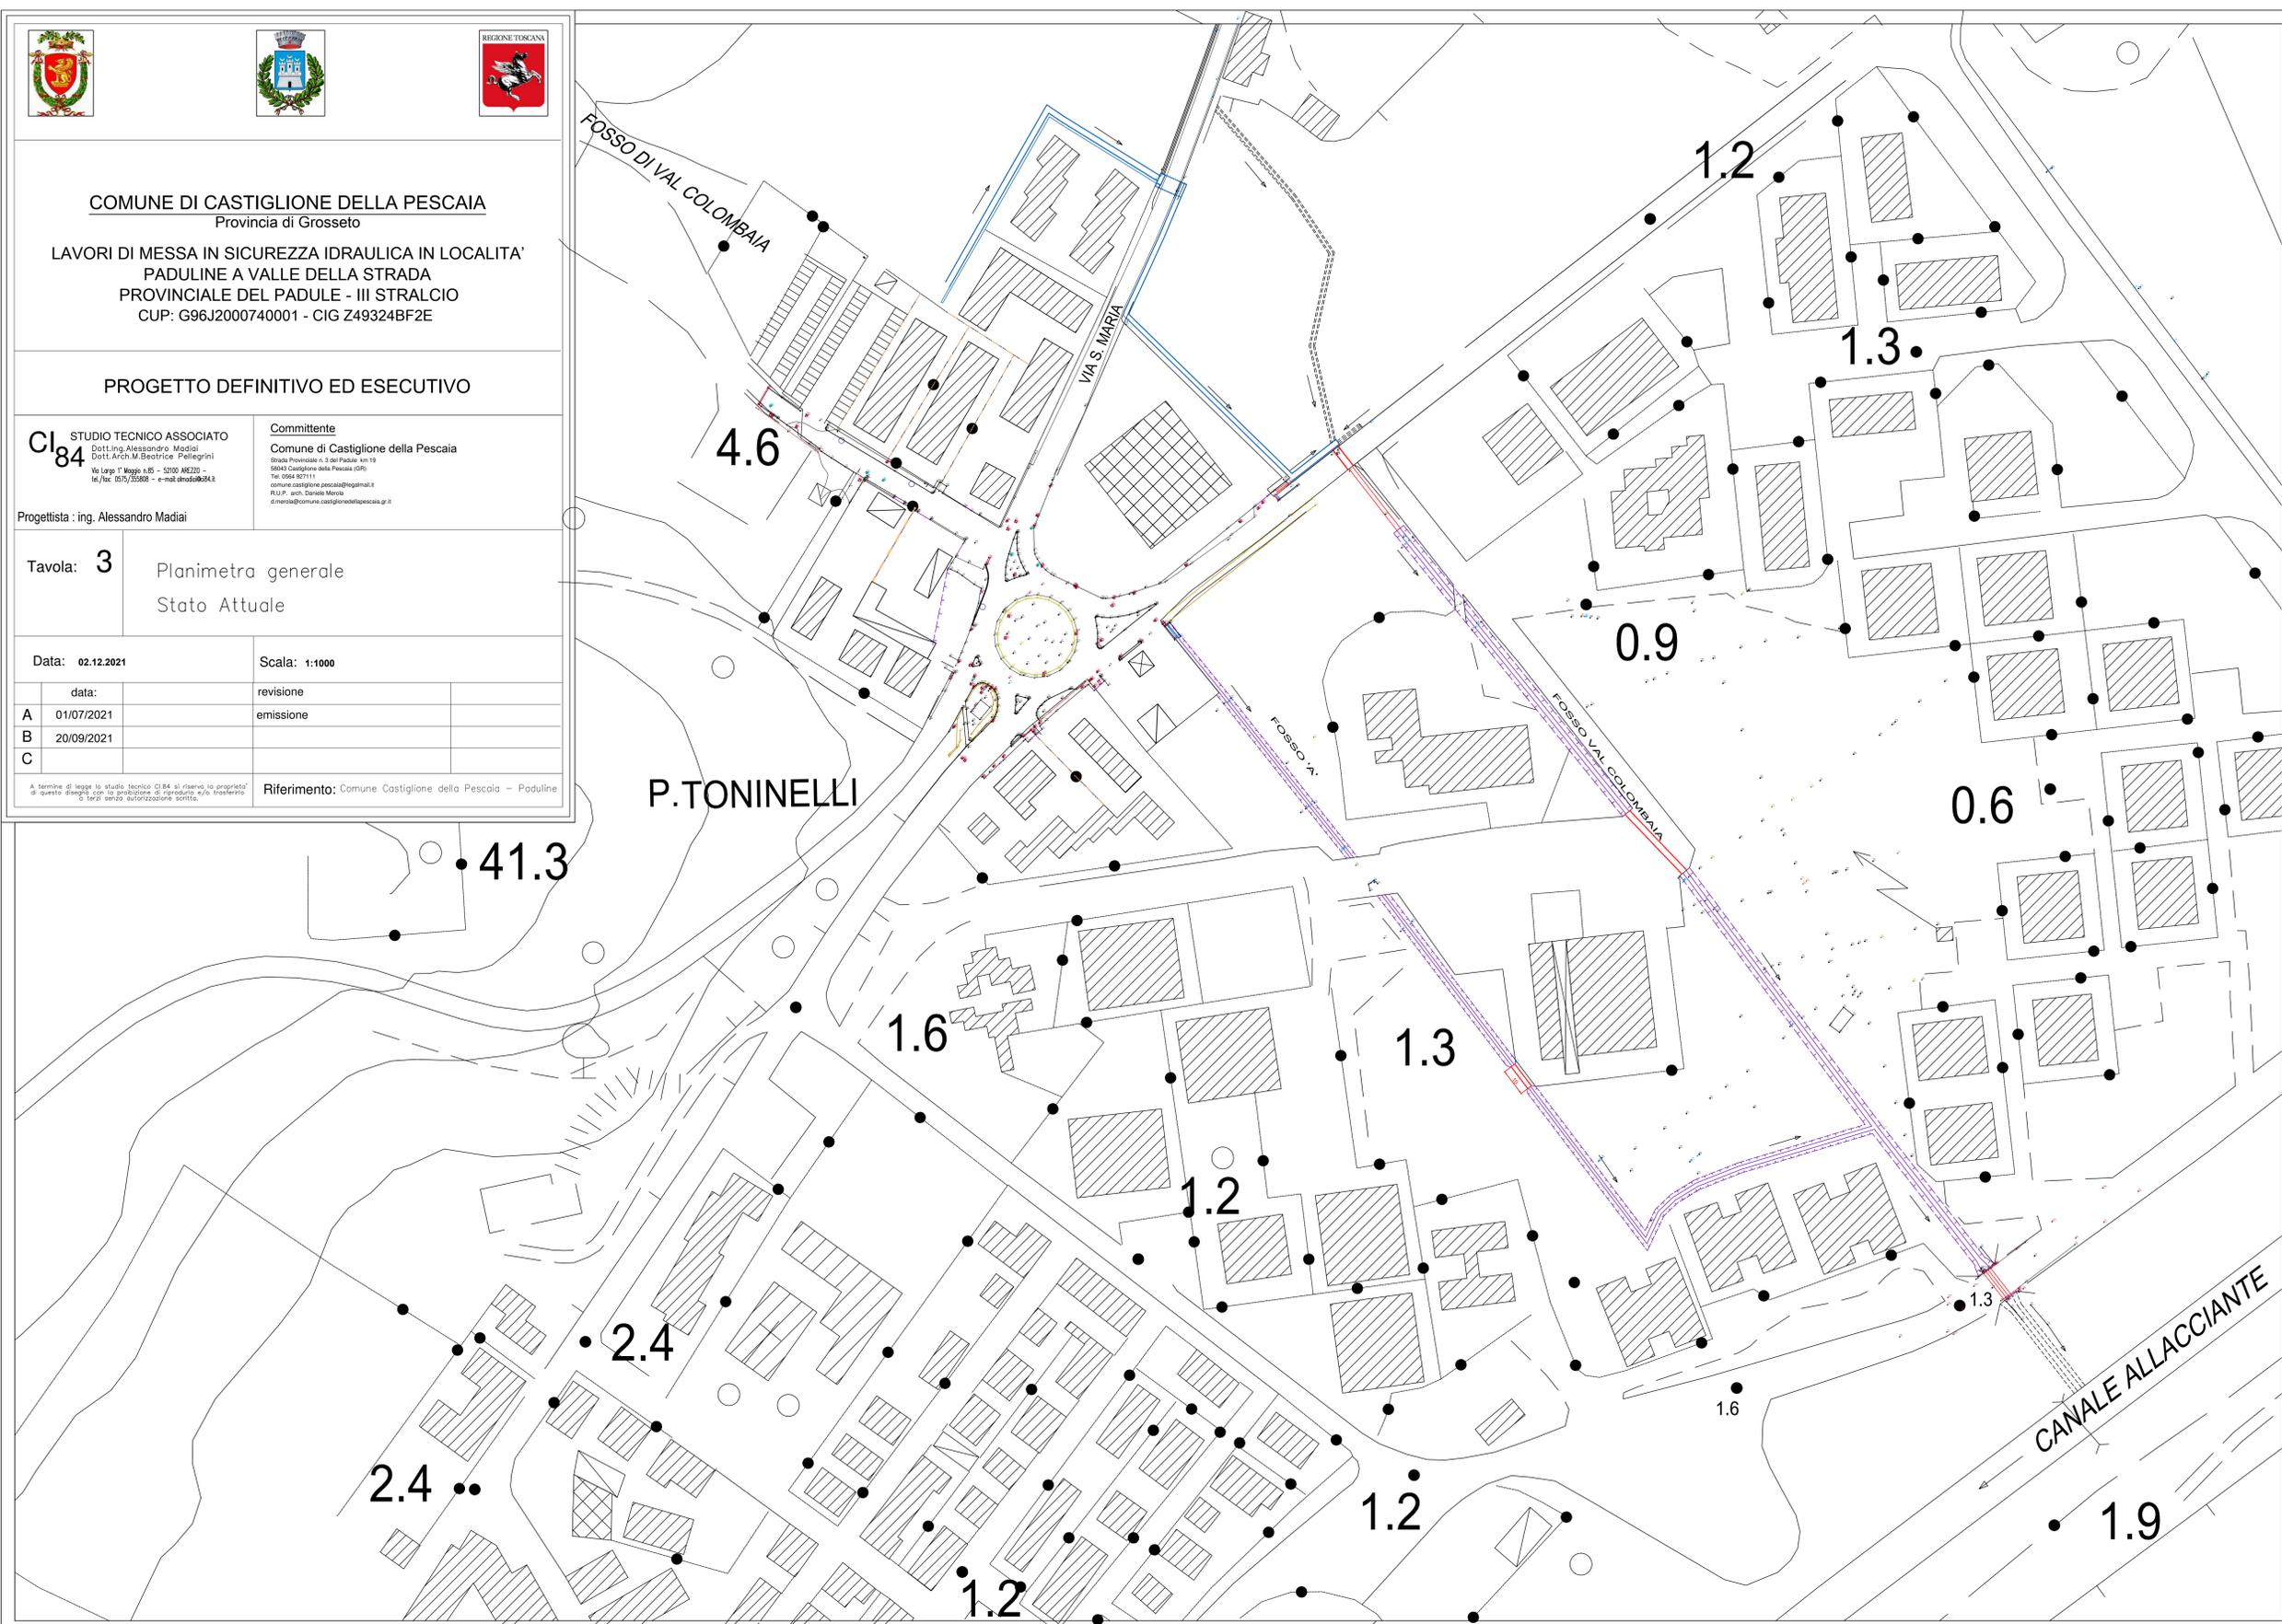



COMUNE DI CASTIGLIONE DELLA PESCAIA
 Provincia di Grosseto

LAVORI DI MESSA IN SICUREZZA IDRAULICA IN LOCALITA' PADULINE A VALLE DELLA STRADA PROVINCIALE DEL PADULE - III STRALCIO
 CUP: G96J2000740001 - CIG Z49324BF2E

PROGETTO DEFINITIVO ED ESECUTIVO

CI 84 STUDIO TECNICO ASSOCIATO

Committente
 Comune di Castiglione della Pescaia

Progettista: ing. Alessandro Madai


Tavola: 4 FOSSO 'A' FOSSO 'Val Colombaia'
 - Pianimetria generale
 - Sezione trasversali fossi

Stato Attuale



Data: 12.12.2021 Scala: 1:1000

| data: | revisione | revisione |
|--------------|-----------|-----------|
| A 01/07/2021 | emissione | |
| B 20/09/2021 | | |
| C | | |



Riferimento: Comune Castiglione della Pescaia - Paduline

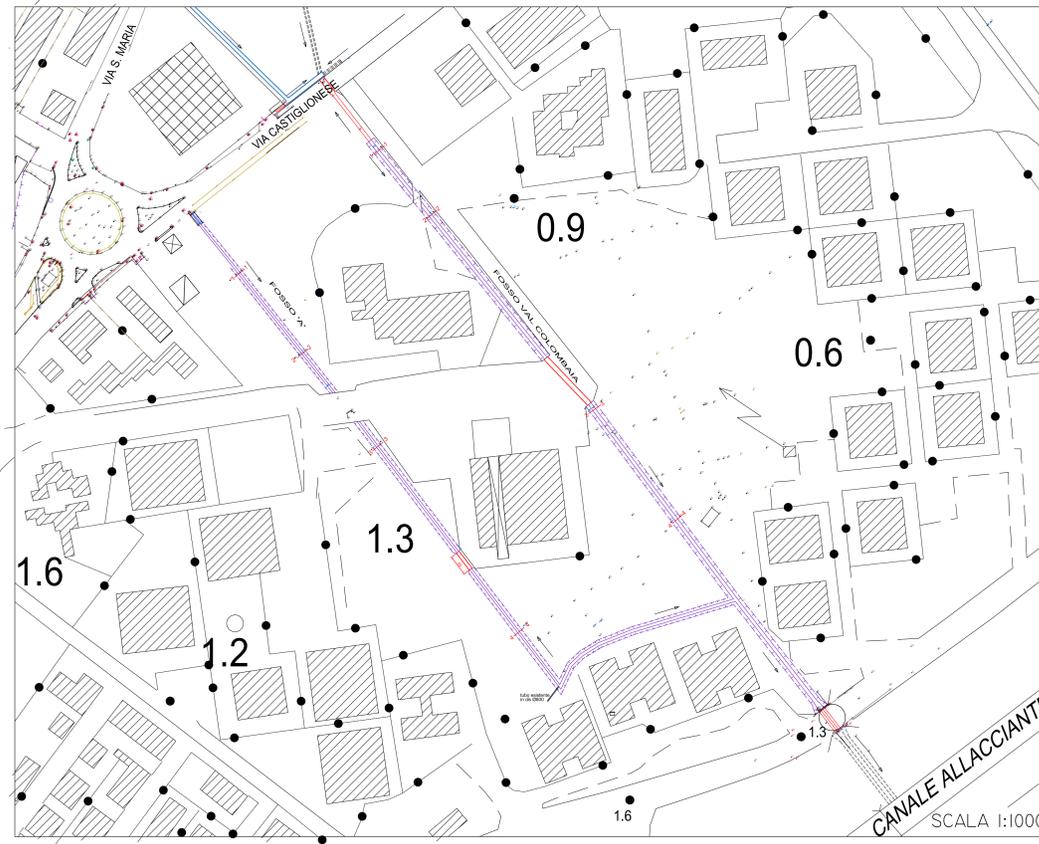



SEZIONI TRASVERSALI - FOSSO 'A'

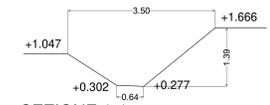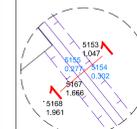



SEZIONE 1-1

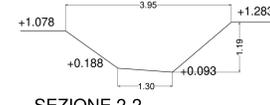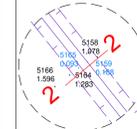

SEZIONE 2-2

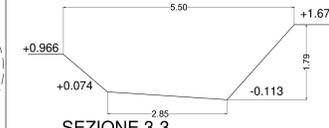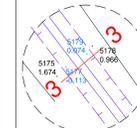



SEZIONE 3-3

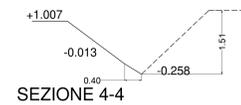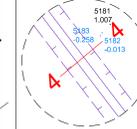



SEZIONE 4-4

Scala: 1:50



SEZIONI TRASVERSALI - FOSSO VAL COLOMBAIA

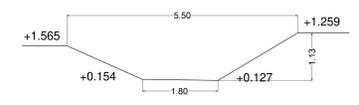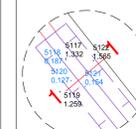



SEZIONE 1-1

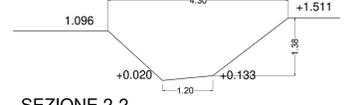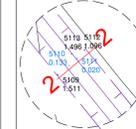

SEZIONE 2-2

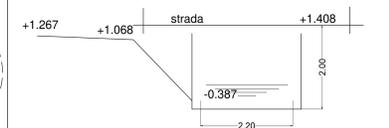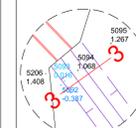

SEZIONE 3-3

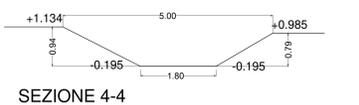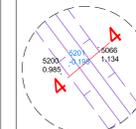

SEZIONE 4-4

Scala: 1:50





COMUNE DI CASTIGLIONE DELLA PESCAIA
Provincia di Grosseto

LAVORI DI MESSA IN SICUREZZA IDRAULICA IN LOCALITA' PADULINE A VALLE DELLA STRADA PROVINCIALE DEL PADULE - III STRALCIO
CUP: G96J2000740001 - CIG Z49324BF2E

PROGETTO DEFINITIVO ED ESECUTIVO







| | |
|---|---|
|---|---|

Tavola: 5 FOSSO 'A' FOSSO 'Val Colombaia'

Stato Modificato

| | |
|---|--|
| <p>Data: 12.12.2021</p> <p>data: 01/07/2021</p> <p>A 24/09/2021</p> <p>B 18/10/2021</p> | <p>Scala: 1:1000</p> <p>revisione:</p> <p>emissione:</p> |
|---|--|

Riferimento: Comune Castiglione della Pescaia - Paduline

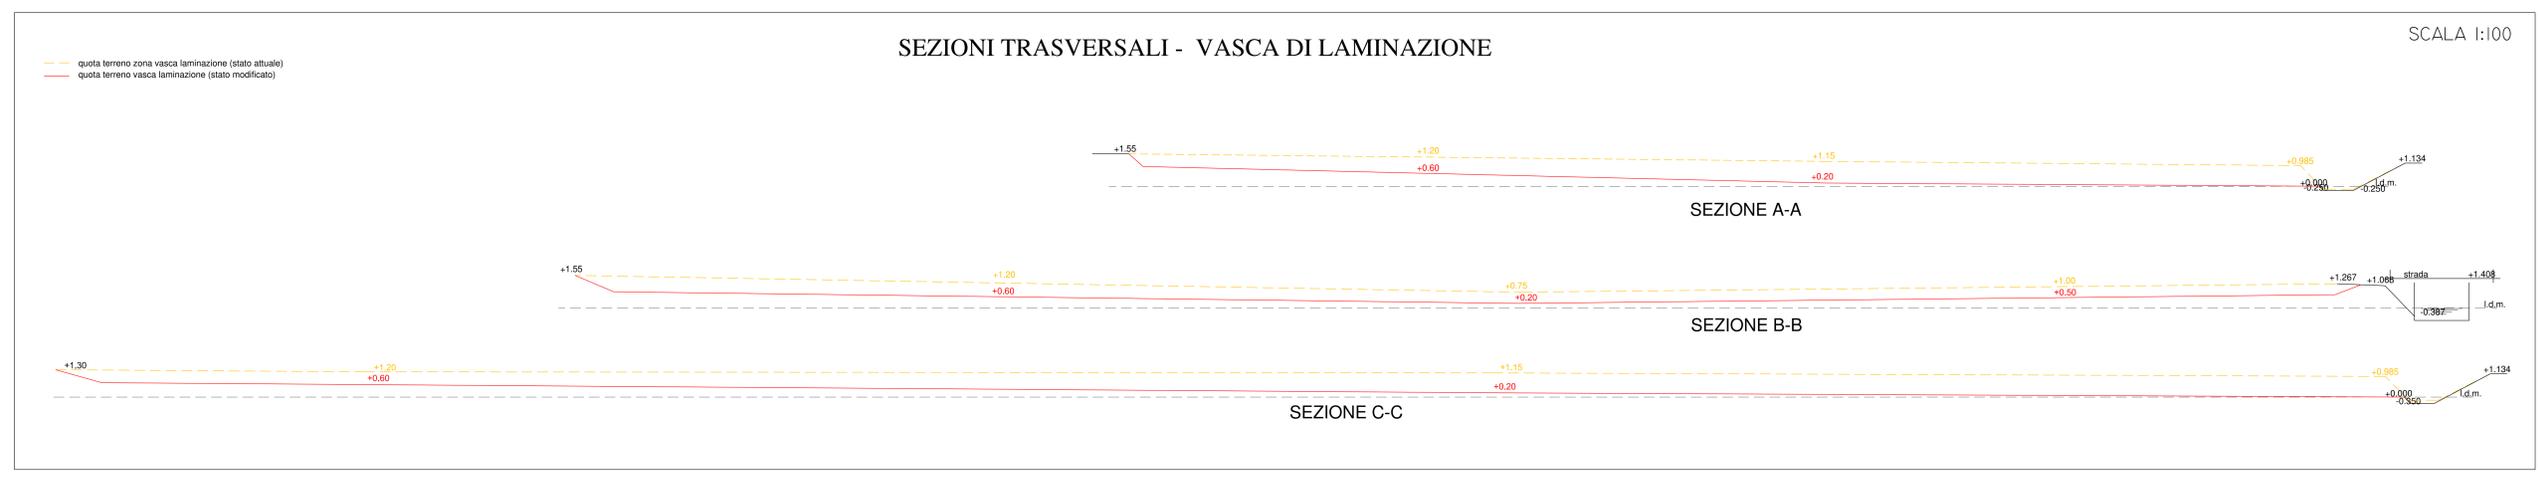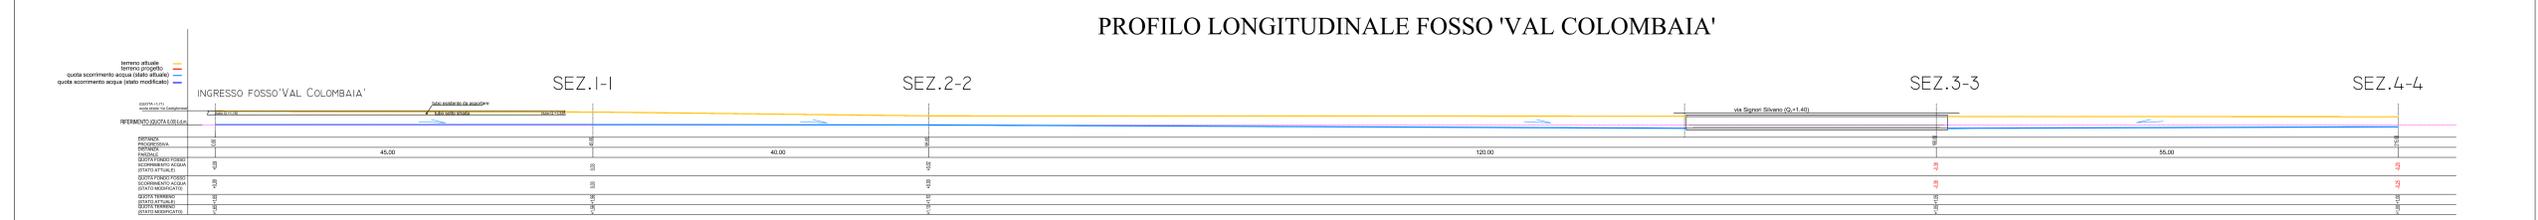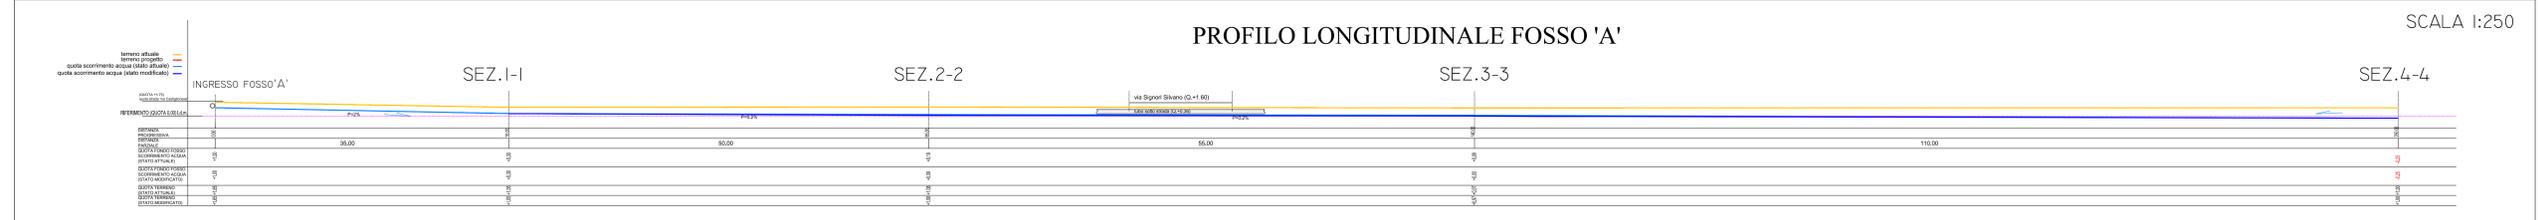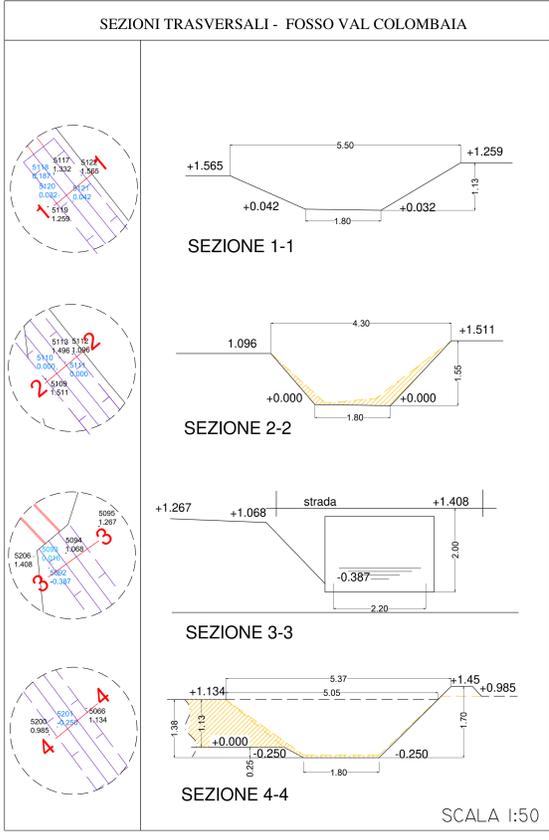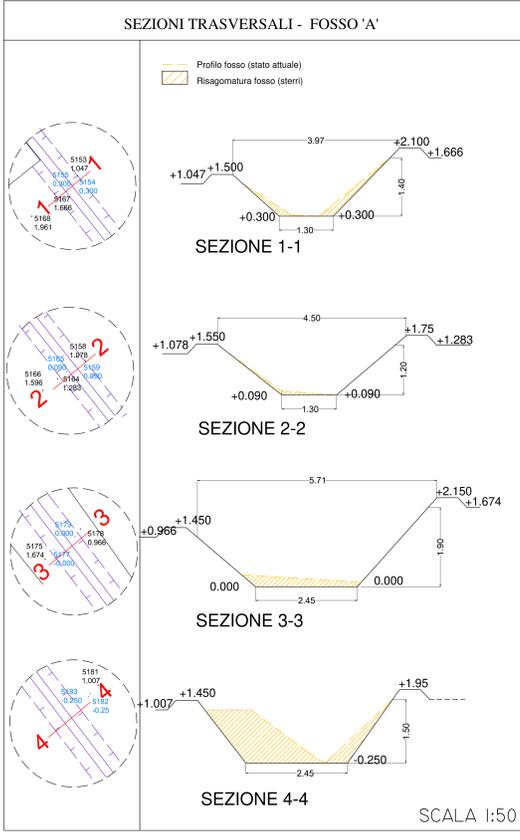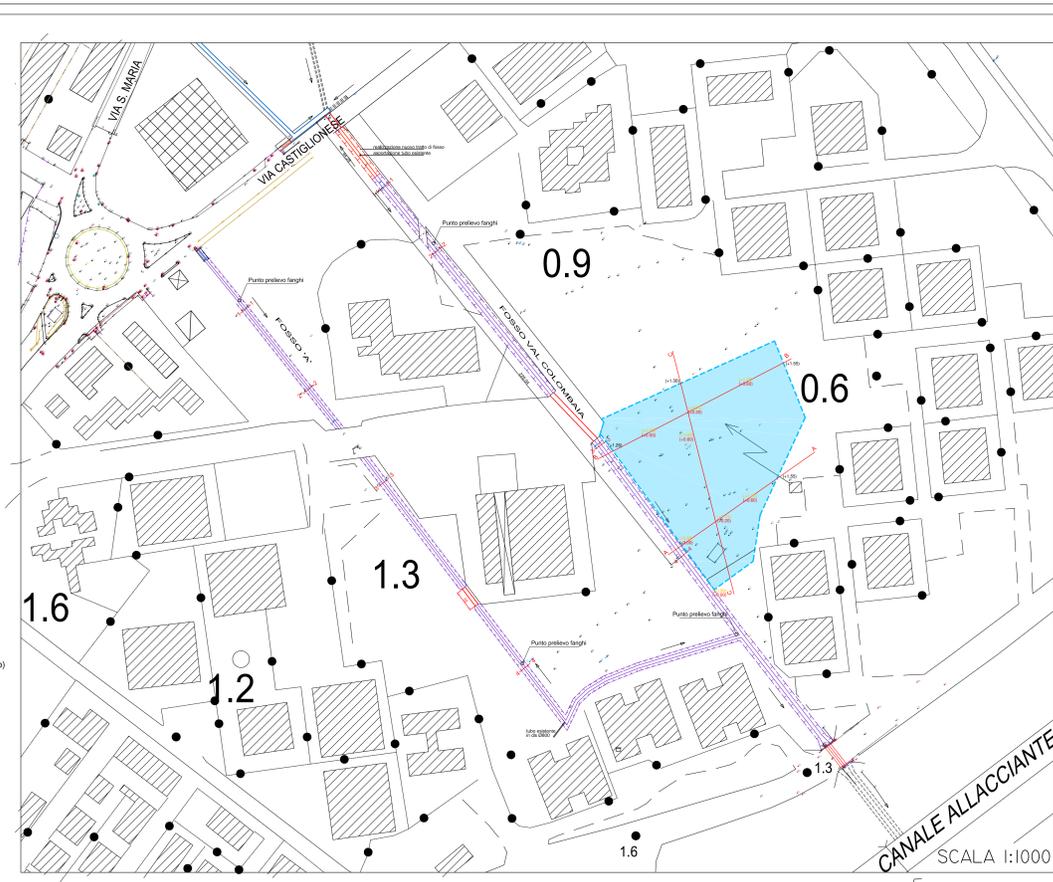



COMUNE DI CASTIGLIONE DELLA PESCAIA
Provincia di Grosseto

LAVORI DI MESSA IN SICUREZZA IDRAULICA IN LOCALITA'
PADULINE A VALLE DELLA STRADA
PROVINCIALE DEL PADULE - III STRALCIO
CUP: G96J2000740001 - CIG Z49324BF2E

PROGETTO DEFINITIVO ED ESECUTIVO

CI84 STUDIO TECNICO ASSOCIATO
Dott. Ing. Alessandro Madiati
Dott. Arch. M. Beatrice Pellegrini
Via Largo 1° Maggio n.85 - 52100 AREZZO -
tel./fax 0575/355808 - e-mail: a.madiati@ci84.it

Committente
Comune di Castiglione della Pescaia
Strada Provinciale n. 3 del Padule km 19
59043 Castiglione della Pescaia (GR)
Tel. 0564 927111
comune.castiglione.pescaia@legalmail.it
R.U.P. arch. Daniele Merola
d.merola@comune.castiglionedellapescaia.gr.it

Progettista : ing. Alessandro Madiati

Tavola: **6**

FOSSO 'Val Colombaia'
zona retro Eurospin
Stato Attuale e Modificato

Data: 12.12.2021


Scala: 1:1000

| | | |
|---|------------|-----------|
| | data: | revisione |
| A | 01/07/2021 | emissione |
| B | 18/10/2021 | |
| C | | |



Riferimento: Comune Castiglione della Pescaia - Paduline

A. termine di legge lo studio tecnico CI84 si riserva la proprietà di questo disegno con la proibizione di riprodurlo e/o trasferirlo a terzi senza autorizzazione scritta.

STATO ATTUALE

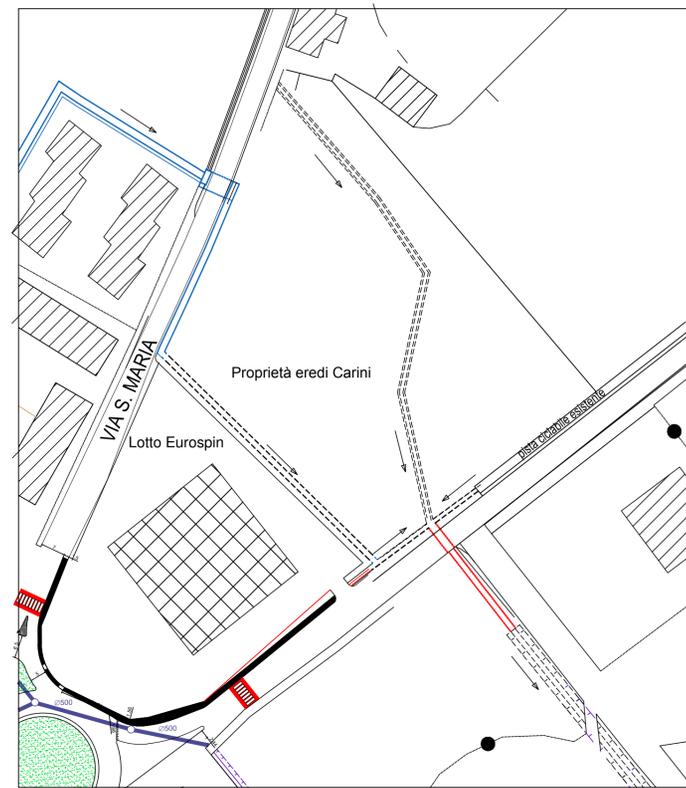

STATO MODIFICATO

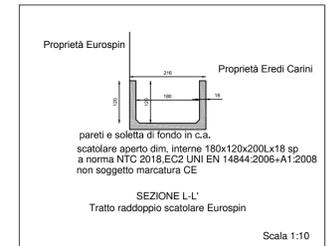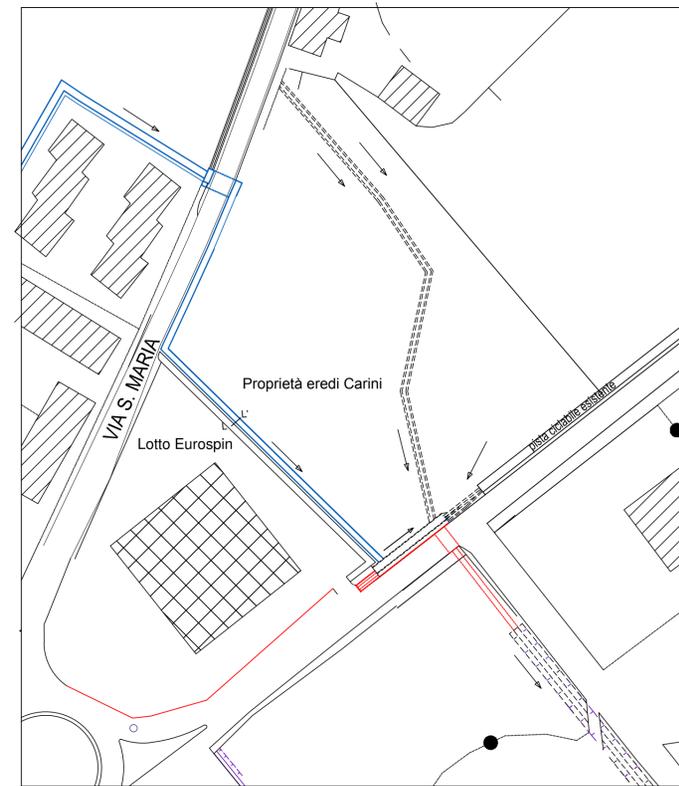



COMUNE DI CASTIGLIONE DELLA PESCAIA
 Provincia di Grosseto
LAVORI DI MESSA IN SICUREZZA IDRAULICA IN LOCALITA' PADULINE A VALLE DELLA STRADA PROVINCIALE DEL PADULE - III STRALCIO
 CUP: G96JZ000740001 - CIG Z49324BF2E

PROGETTO DEFINITIVO ED ESECUTIVO




CI 84 STUDIO TECNICO ASSOCIATO

Committente
Comune di Castiglione della Pescaia


Progettista: ing. Alessandro Madiai
 Tavola: **7**
FOSSO 'Val Colombaia'
 Pista ciclabile
 Attraversamento SP del Padule
 Stato Attuale e Modificato

| | | | |
|-------|------------|------------|--------|
| Data: | 02.12.2021 | Scala: | 1:1000 |
| data: | | revisione: | |
| A | 01/07/2021 | emissione: | |
| B | 24/09/2021 | | |
| C | 20/10/2021 | | |

Riferimento: Comune Castiglione della Pescaia - Paduline

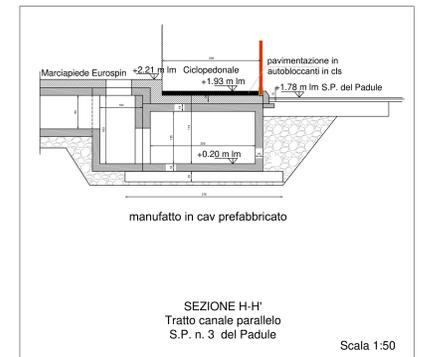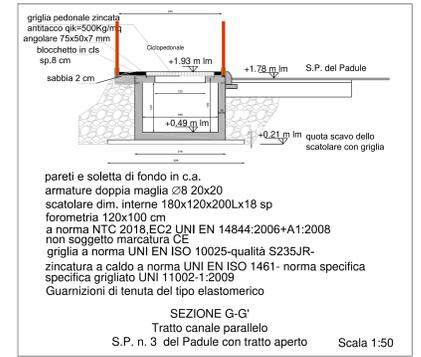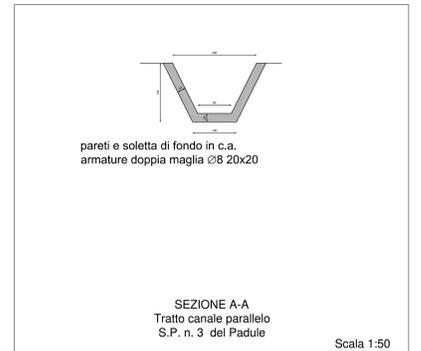

STATO ATTUALE

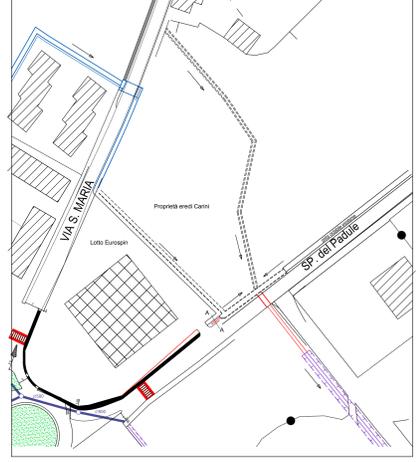

STATO MODIFICATO

