


RILIEVO STATO ESISTENTE E IMPIANTI A RETE  
 SCALA 1:1000

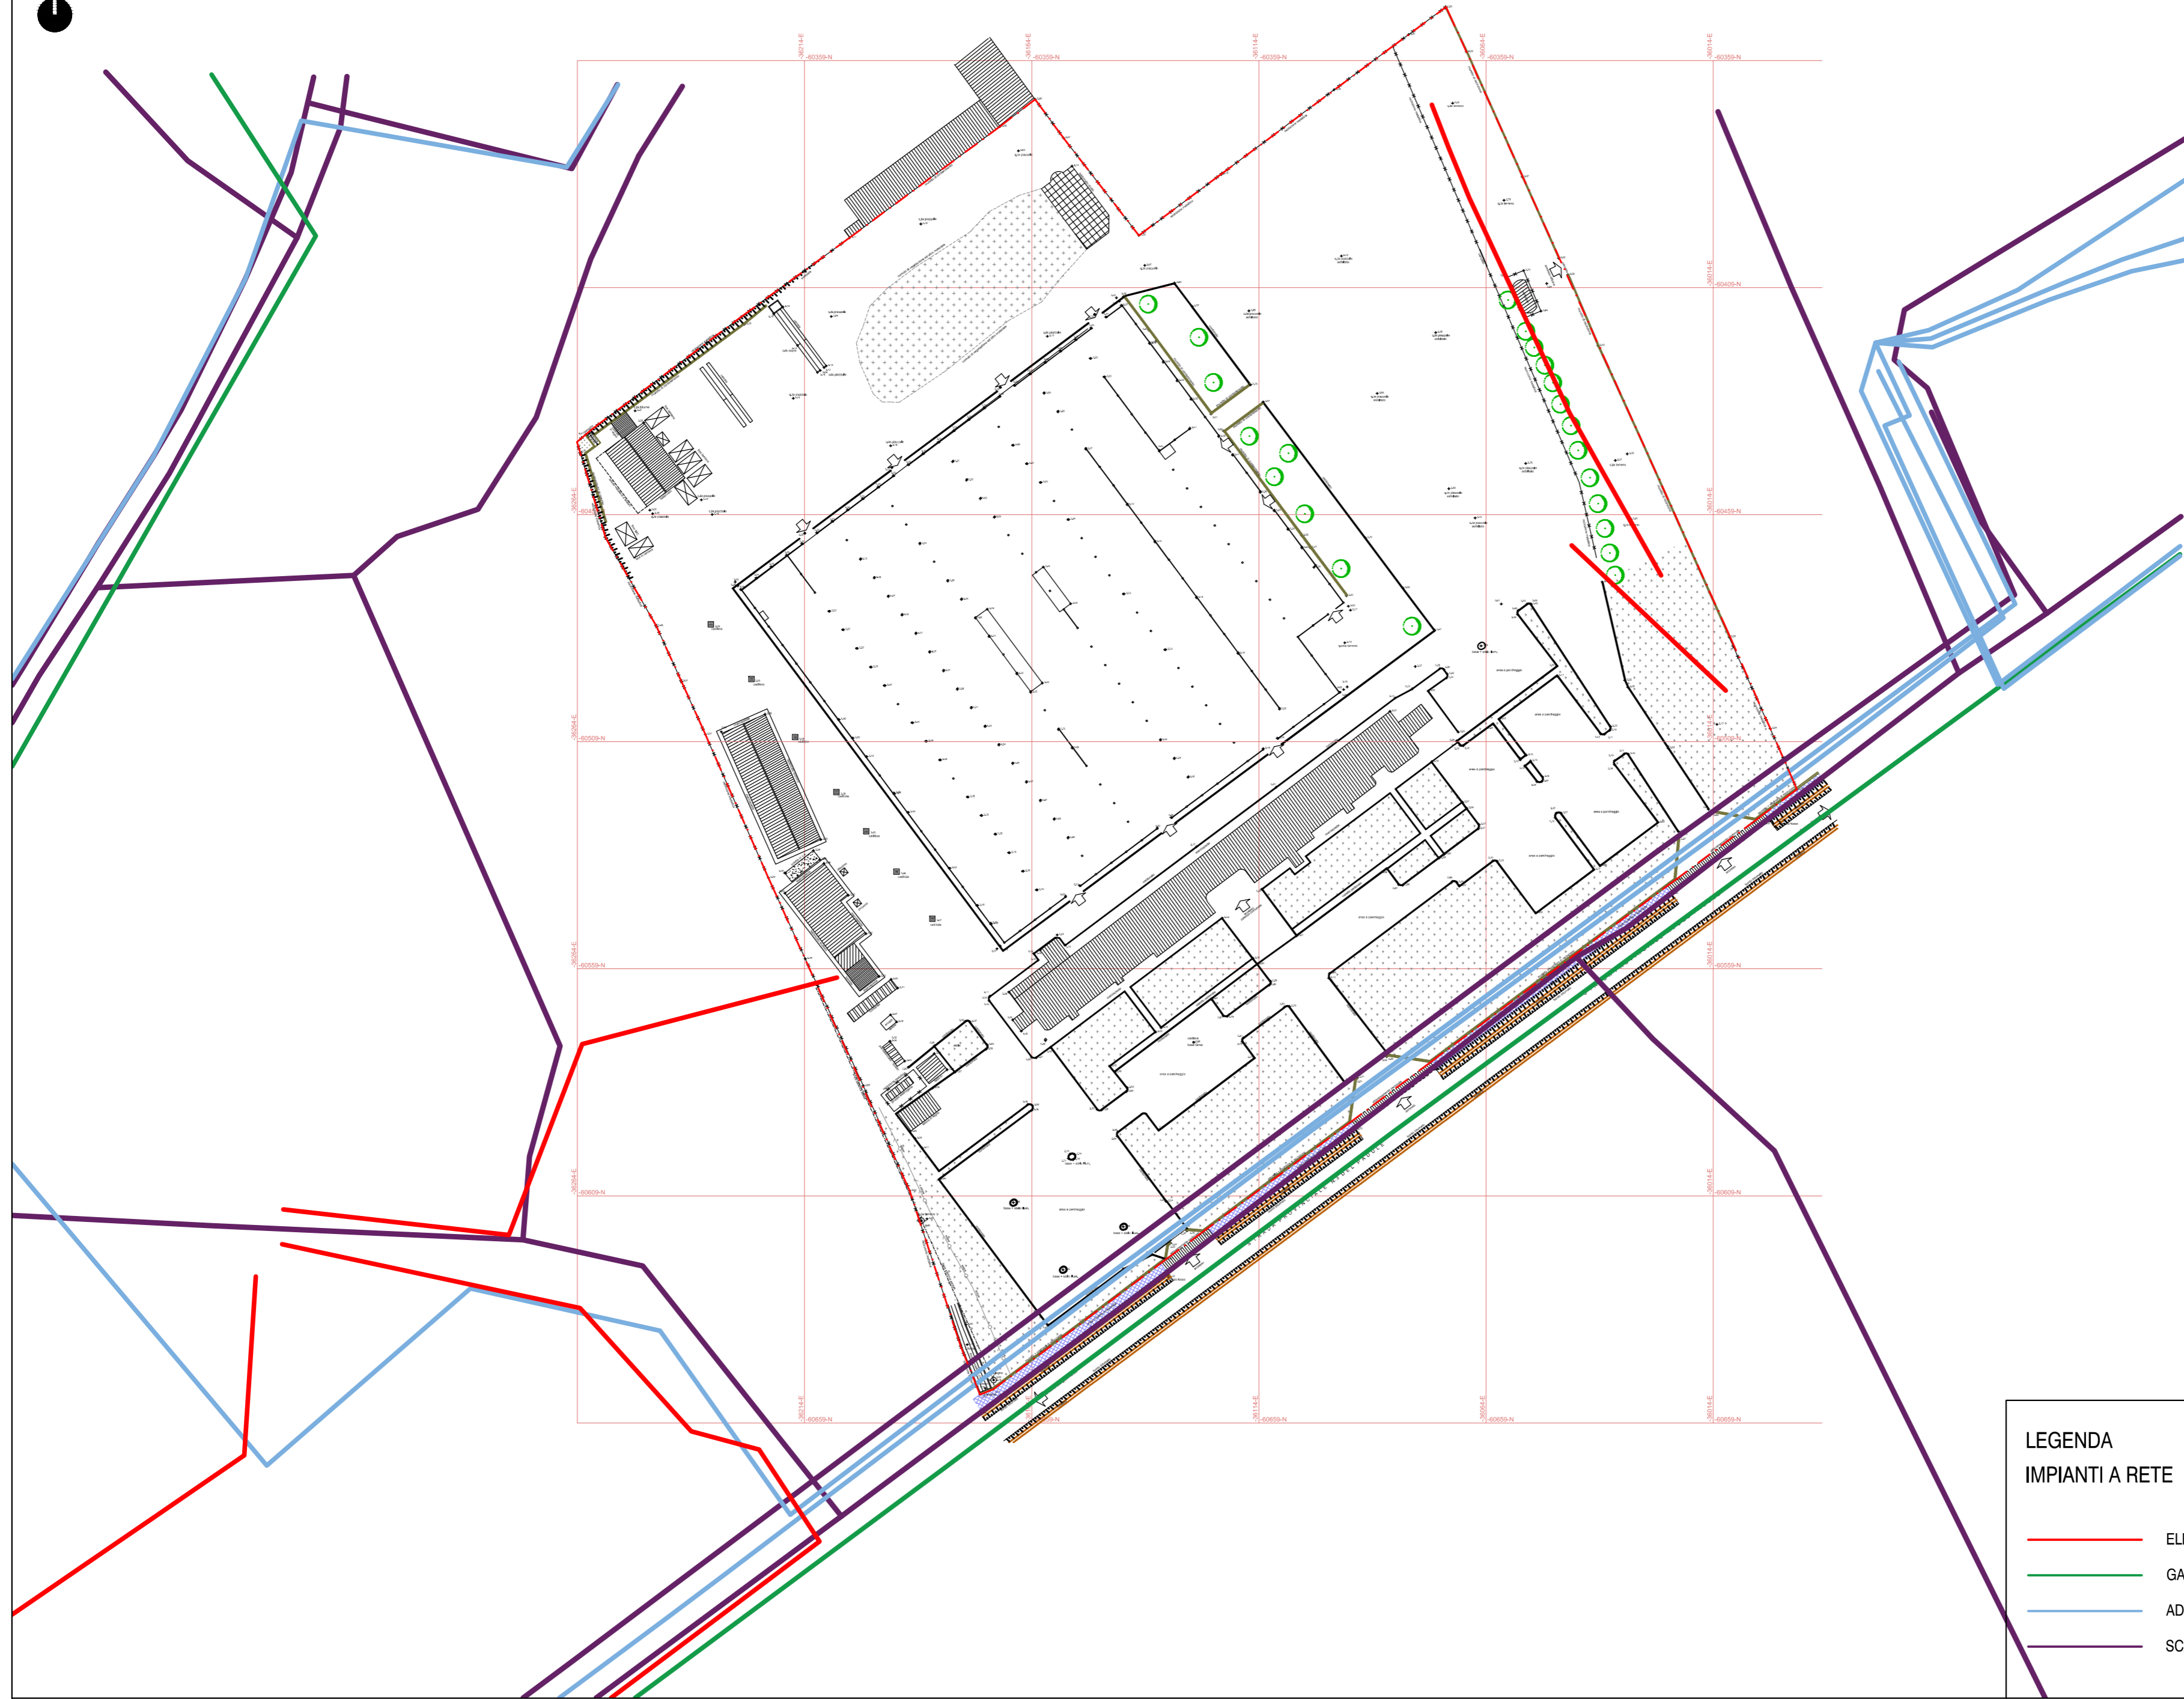

LEGENDA	
IMPIANTI A RETE	
	ELETTRICA MEDIA TENSIONE
	GAS
	ADDUZIONE ACQUA POTABILE
	SCARICO ACQUE REFLUE



Gruppo di lavoro:  
 Dott. Agr. Fabio Menchetti  
 Arch. Riccardo Cherubini  
 MVA Architetti (visibilità, rilievi, cartografia)  
 Ing. Paolo Caporali  
 Geologo Ferruccio Lorenzini  
 Resp. del procedimento:  
 Dott. Agr. Fabio Menchetti

PIANO ATTUATIVO DI INIZIATIVA PUBBLICA  
 AREA EX PAOLETTI  
 RILIEVO STATO DI FATTO E IMPIANTI A RETE  
 VIA DELLE PADULE - CASTIGLIONE DELLA PESCAIA

DATA 13/07/2022  
 SCALA 1:1000  
 TAVOLA 3/4